


Płyta fundamentowa Pf 2 skala 1:50

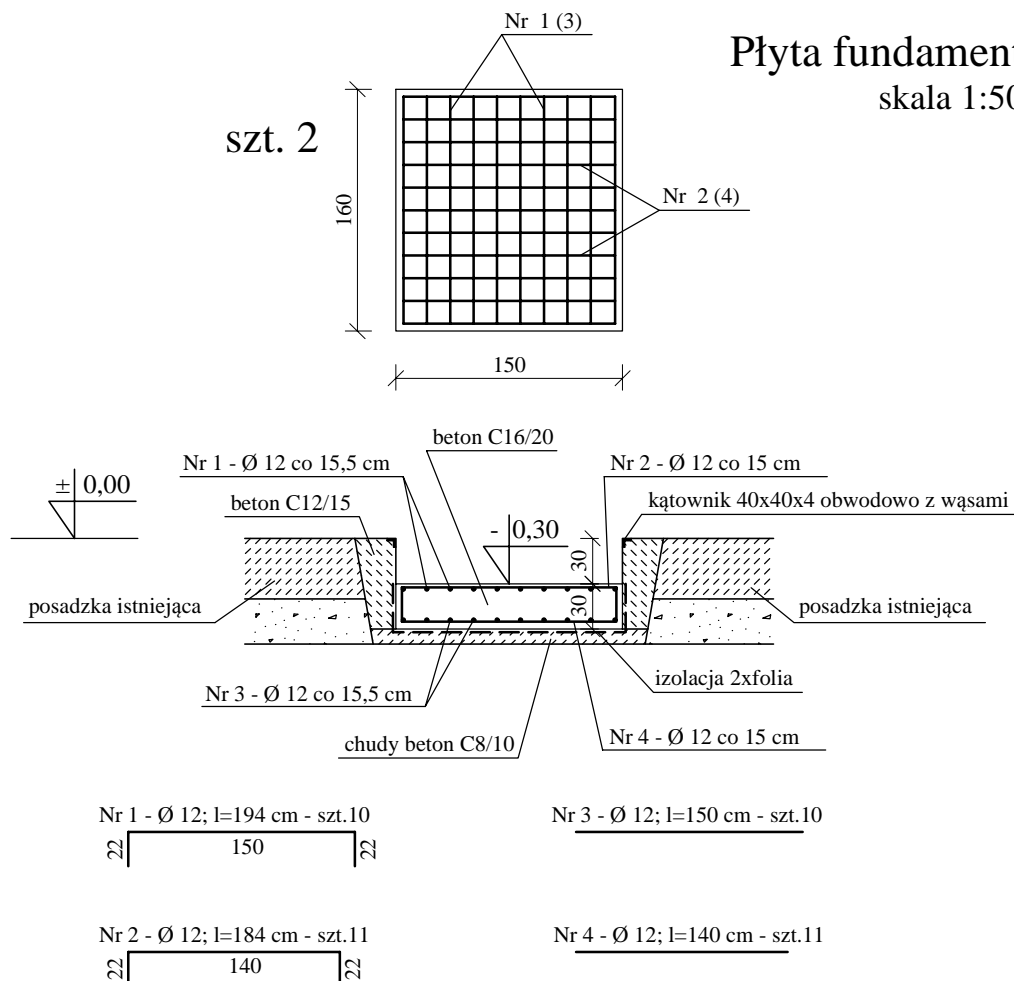

ZESTAWIENIE ZBROJENIA - PRĘTY Ø12

Nr pręta	Długość [m]	Ilość [szt.]	Masa 1 mb [kg/m]	Masa całk. [kg]
1	1,94	10	0,888	17,23
2	1,84	11	0,888	17,97
3	1,50	10	0,888	13,32
4	1,40	11	0,888	13,68
RAZEM MASA [KG]				62,20

BETON C16/20

Stal zbrojeniowa A-III 34GS Ø 12

BIURO USŁUG PROJEKTOWYCH I NADZORU BUDOWLANEGO Zbigniew Bejger 87-300 Brodnica ul. Boh. Września 2			
OBIEKT : STACJA UZDATNIANIA WODY W M. BIELAWY		INWESTOR : URZĄD GMINY JANOWIEC KOŚCIELNY	
ZADANIE : MODERNIZACJA STACJI UZDATNIANIA WODY ZLOKALIZOWANEJ NA DZIAŁCE O NR EWIDENCYJNYM 39/2 W MIEJSCOWOŚCI BIELAWY			
TYTUŁ RYS. : PŁYTA FUNDAMENTOWA Pf 2			
Funkcja :	Nazwisko i imię	Podpis	Data
Projektował :			styczeń 2011 r.
Asystent Projektanta			Nr rys. 10