


# Płyta fundamentowa Pf 3 skala 1:50

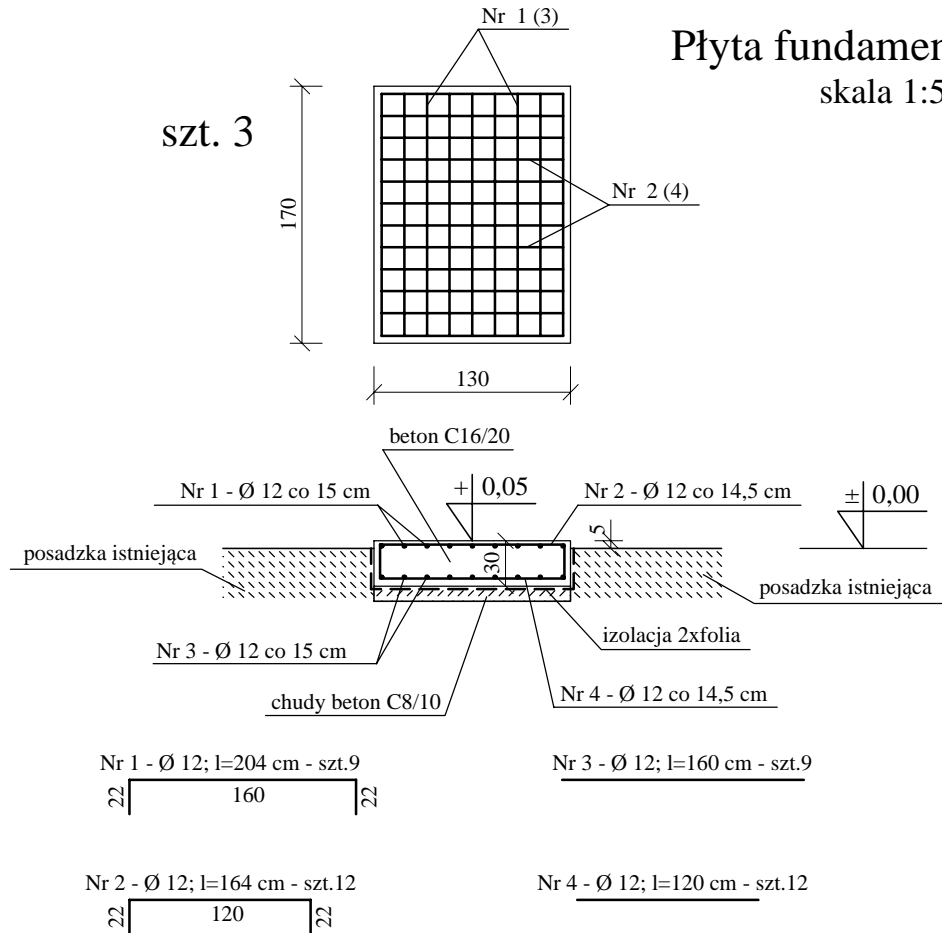

## ZESTAWIENIE ZBROJENIA - PRĘTY Ø12

Nr pręta	Długość [m]	Ilość [szt.]	Masa 1 mb [kg/m]	Masa całk. [kg]
1	2,04	9	0,888	16,30
2	1,64	12	0,888	17,48
3	1,60	9	0,888	12,79
4	1,20	12	0,888	12,79
RAZEM MASA [KG]				59,36

BETON C16/20  
Stal zbrojeniowa A-III 34GS Ø 12

<b>BIURO USŁUG PROJEKTOWYCH I NADZORU BUDOWLANEGO</b>			
Zbigniew Bejger 87-300 Brodnica ul. Boh. Września 2			
<b>OBIEKT :</b>		STACJA UZDATNIANIA WODY W M. BIELAWY	
<b>INWESTOR :</b>		URZĄD GMINY JANOWIEC KOŚCIELNY	
<b>ZADANIE :</b> MODERNIZACJA STACJI UZDATNIANIA WODY ZLOKALIZOWANEJ NA DZIAŁCE O NR EWIDENCYJNYM 39/2 W MIEJSCOWOŚCI BIELAWY			
<b>TYTUŁ RYS. :</b> PŁYTA FUNDAMENTOWA Pf 3			
<b>Funkcja :</b>	<b>Nazwisko i imię</b>	<b>Podpis</b>	<b>Data</b>
<b>Projektował :</b>			styczeń 2011 r.
<b>Asystent Projektanta</b>			Nr rys. <b>11</b>