


Rzut dachu - projekt
skala 1:50

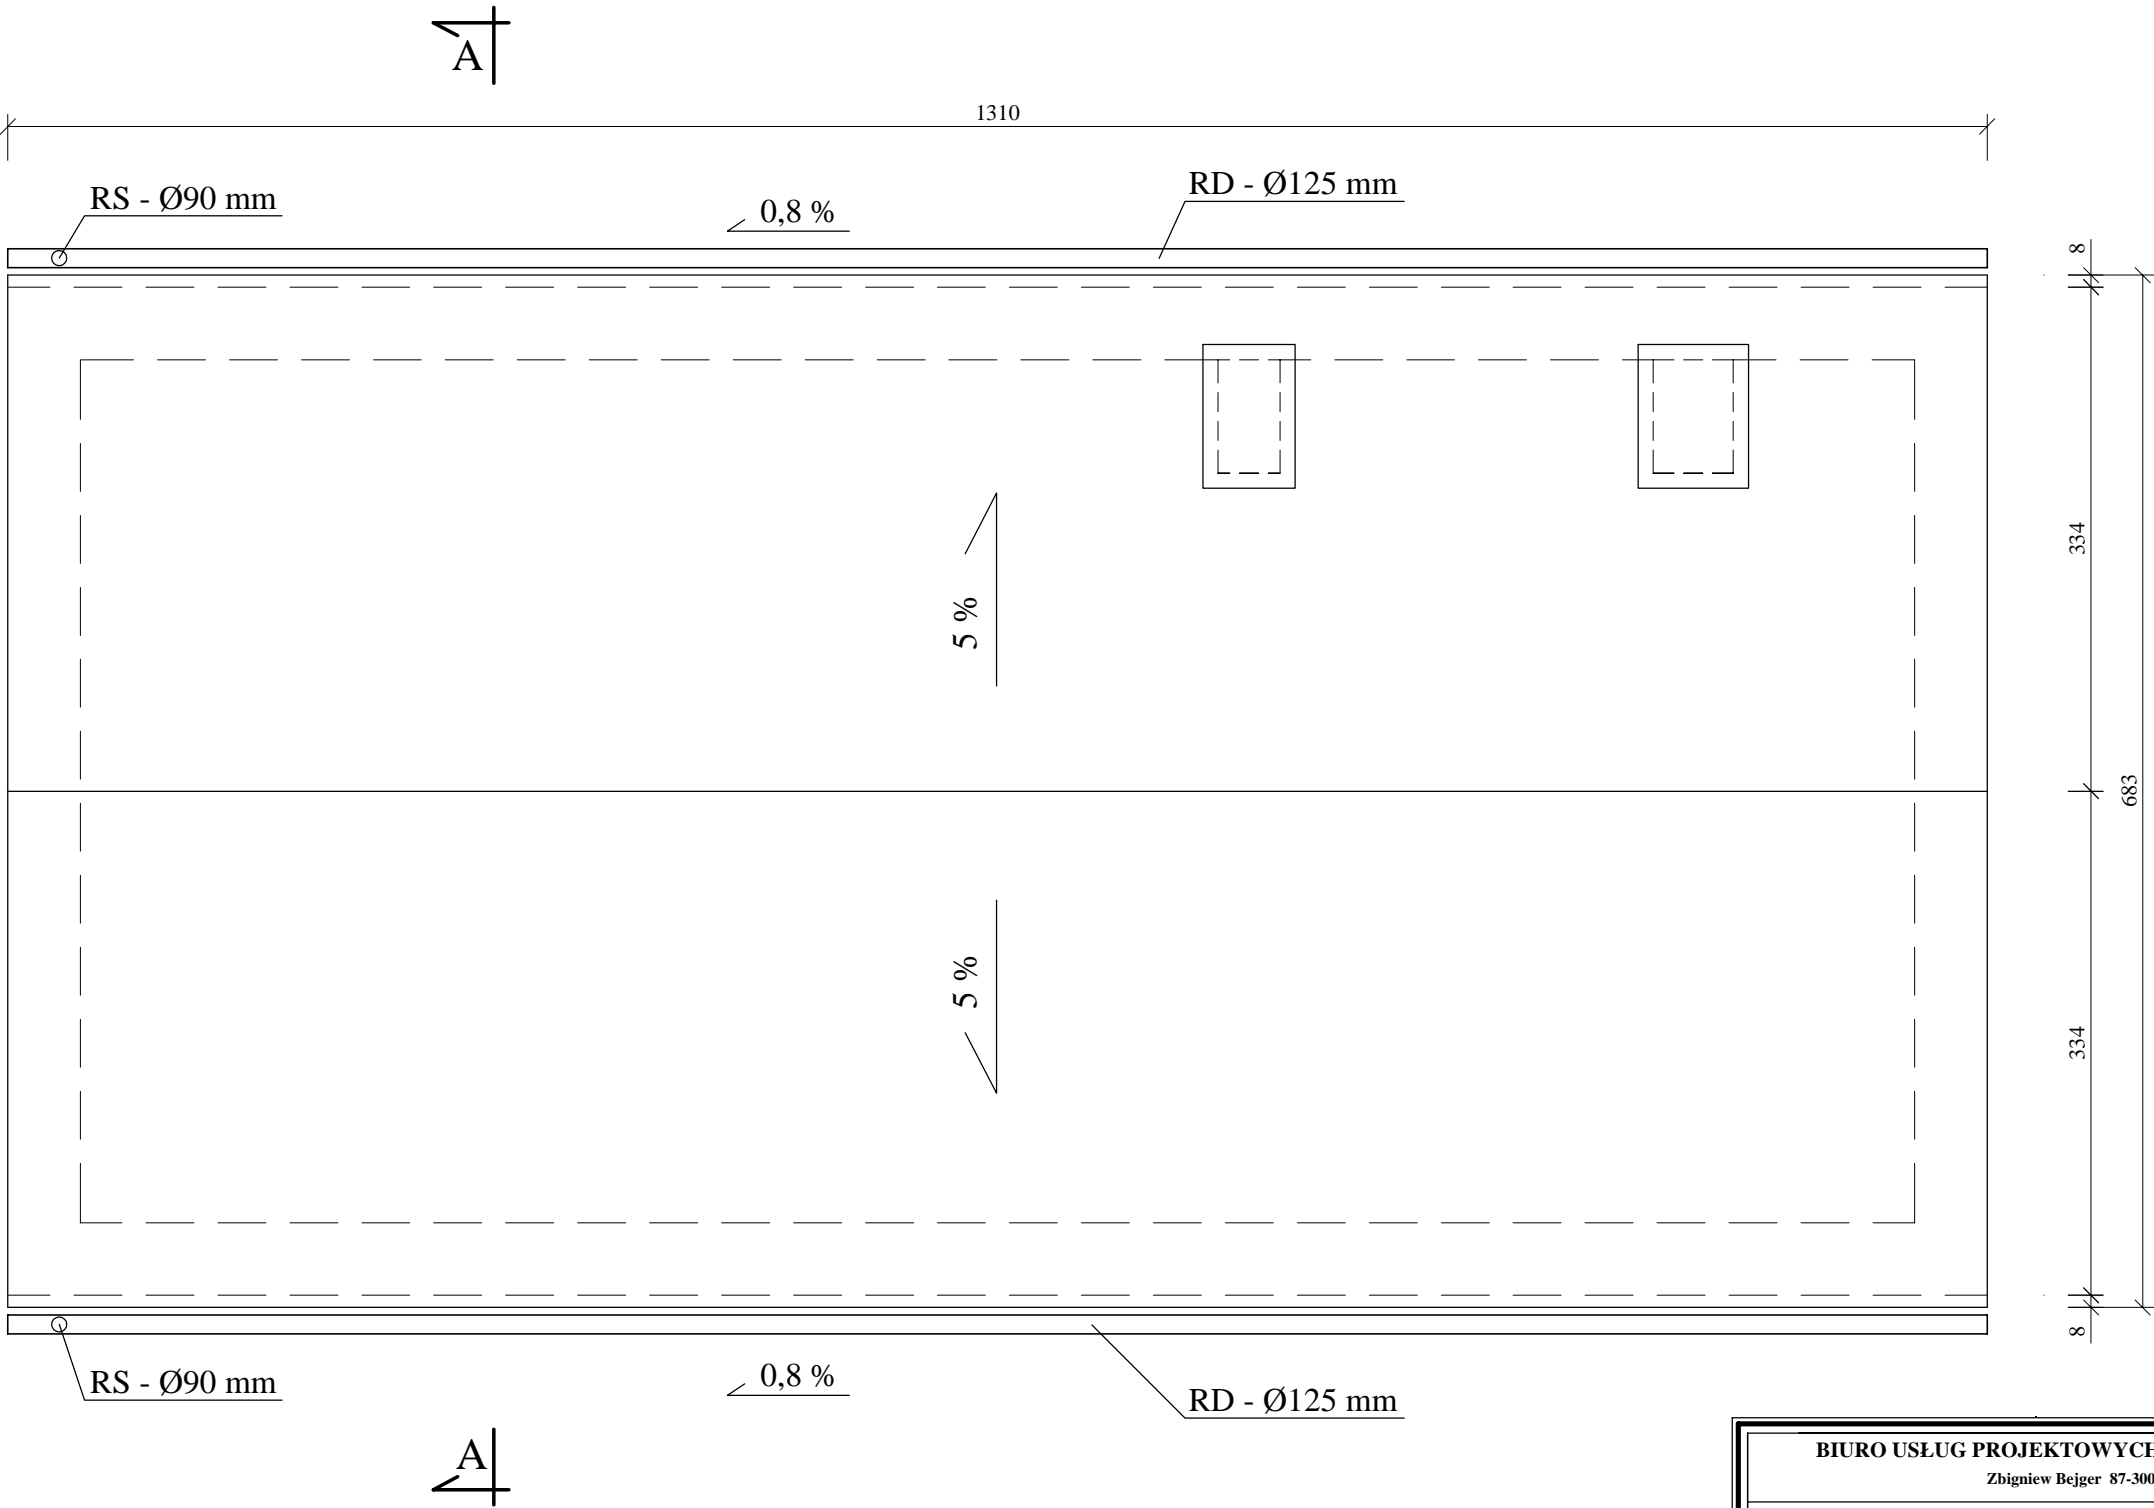

BIURO USŁUG PROJEKTOWYCH I NADZORU BUDOWLANEGO			
Zbigniew Bejger 87-300 Brodnica ul. Boh. Września 2			
OBIEKT :		STACJA UZDATNIANIA WODY W M. BIELAWY	
INWESTOR :		URZĄD GMINY JANOWIEC KOŚCIELNY	
ZADANIE : MODERNIZACJA STACJI UZDATNIANIA WODY ZLOKALIZOWANEJ NA DZIAŁCE O NR EWIDENCYJNYM 39/2 W MIEJSCOWOŚCI BIELAWY			
TYTUŁ RYS. : RZUT DACHU - projekt			
Funkcja :	Nazwisko i imię	Podpis	Data
Projektował :			styczeń 2011 r.
Asystent Projektanta			Nr rys. 6