
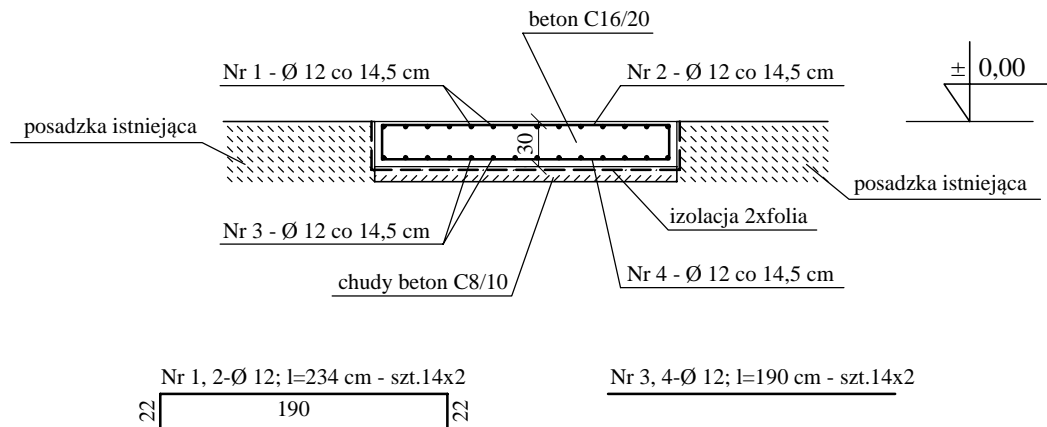


# Płyta fundamentowa Pf 1

skala 1:50

szt. 1

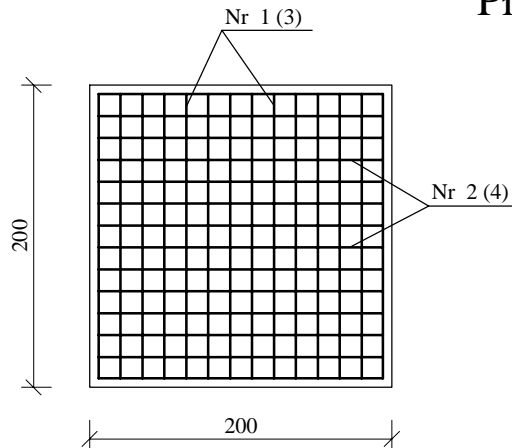

## ZESTAWIENIE ZBROJENIA - PRĘTY Ø12

Nr pręta	Długość [m]	Ilość [szt.]	Masa 1 mb [kg/m]	Masa całk. [kg]
1	2,34	14	0,888	29,09
2	2,34	14	0,888	29,09
3	1,90	14	0,888	23,62
4	1,90	14	0,888	23,62
RAZEM MASA [KG]				105,42

BETON C16/20

Stal zbrojeniowa A-III 34GS Ø 12

### BIURO USŁUG PROJEKTOWYCH I NADZORU BUDOWLANEGO

Zbigniew Bejger 87-300 Brodnica ul. Boh. Września 2

**OBIEKT :** STACJA UZDATNIANIA WODY W M. BIELAWY

**INWESTOR :** URZĄD GMINY JANOWIEC KOŚCIELNY

**ZADANIE :** MODERNIZACJA STACJI UZDATNIANIA WODY ZLOKALIZOWANEJ NA DZIAŁCE O NR EWIDENCYJNYM 39/2 W MIEJSCOWOŚCI BIELAWY

**TYTUŁ RYS. :** PŁYTA FUNDAMENTOWA Pf 1

Funkcja :	Nazwisko i imię	Podpis	Data
Projektował :			styczeń 2011 r.
Asystent Projektanta			Nr rys. <b>9</b>