








SKALA 1:25000

1cm=250m



STUDIUM UWARUNKOWAŃ I KIERUNKÓW ZAGOSPODAROWANIA PRZESTRZENNEGO GMINY JANOWIEC KOŚCIELNY

KIERUNKI ROZWOJU PRZESTRZENNEGO I POLITYKA PRZESTRZENNA

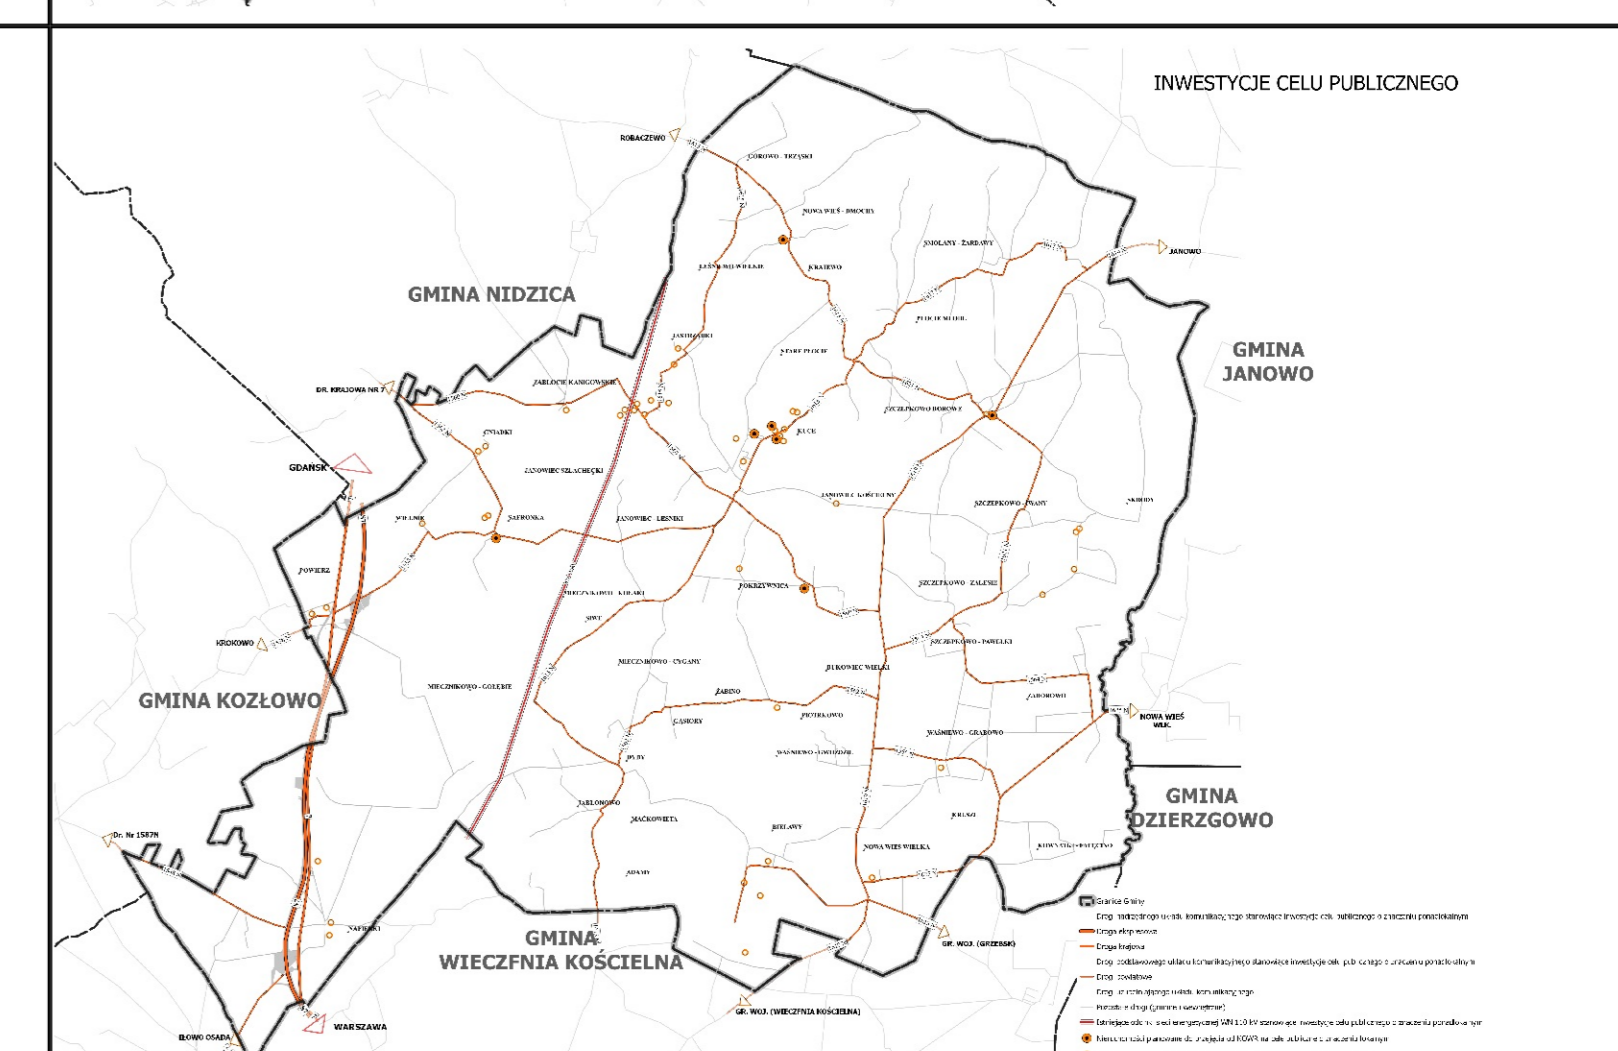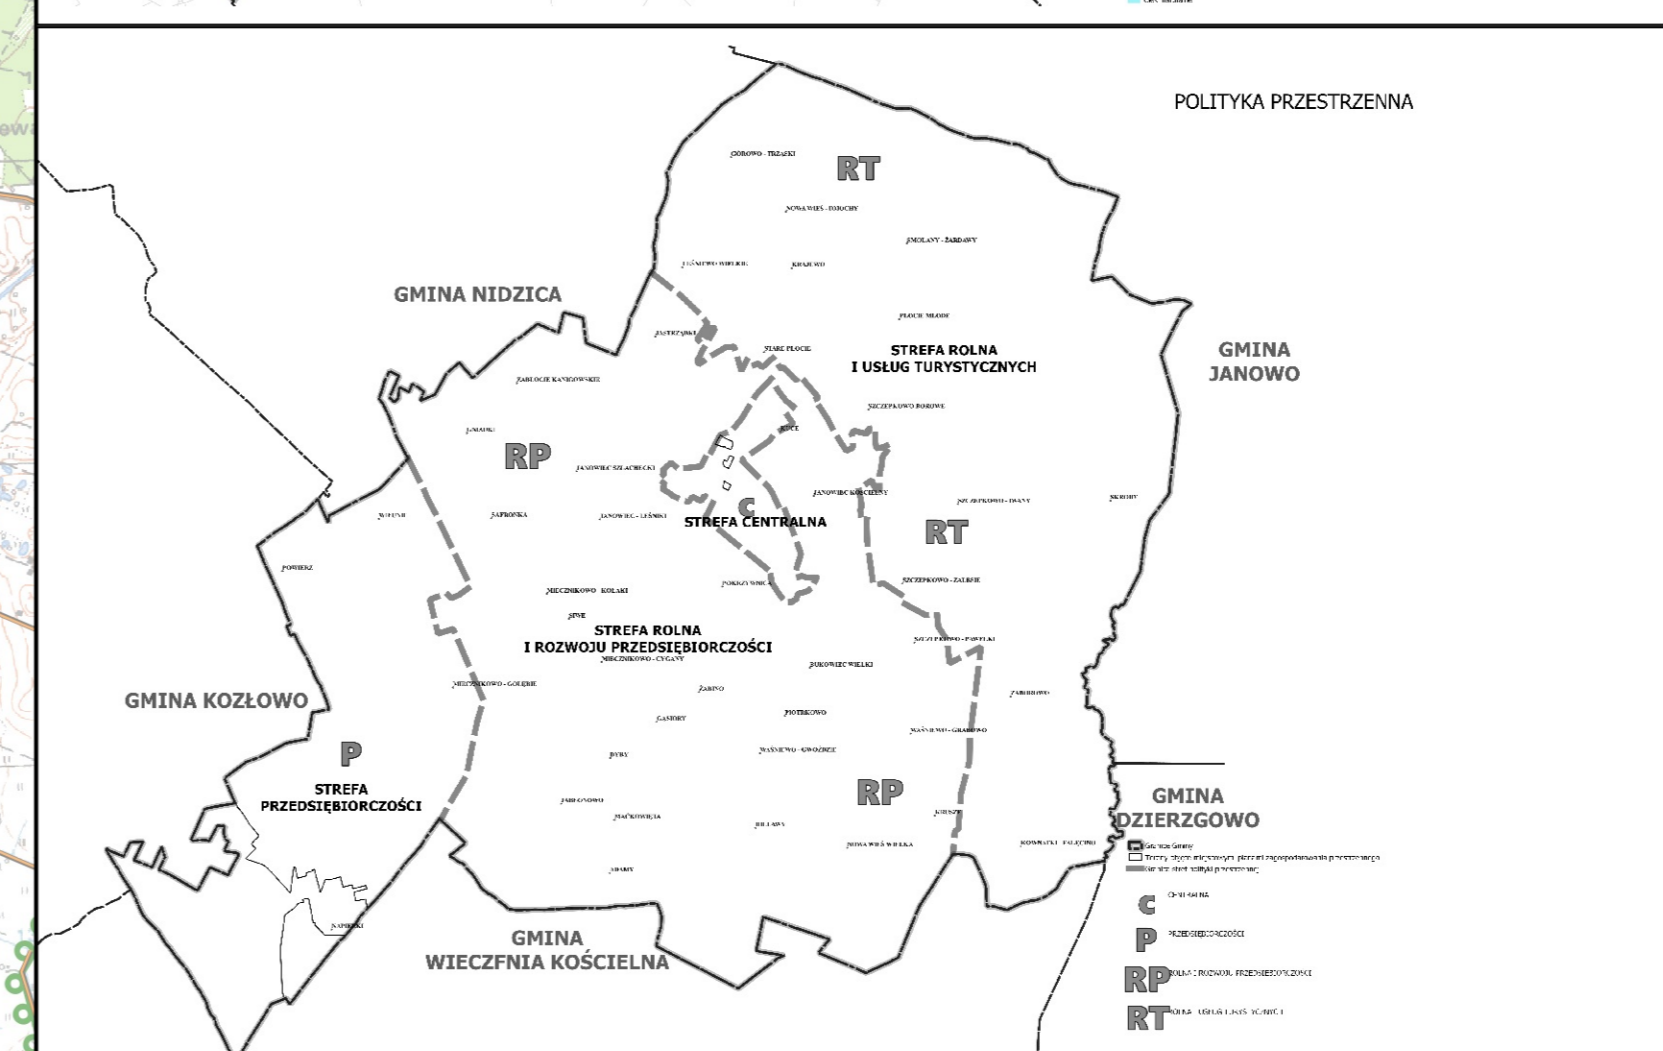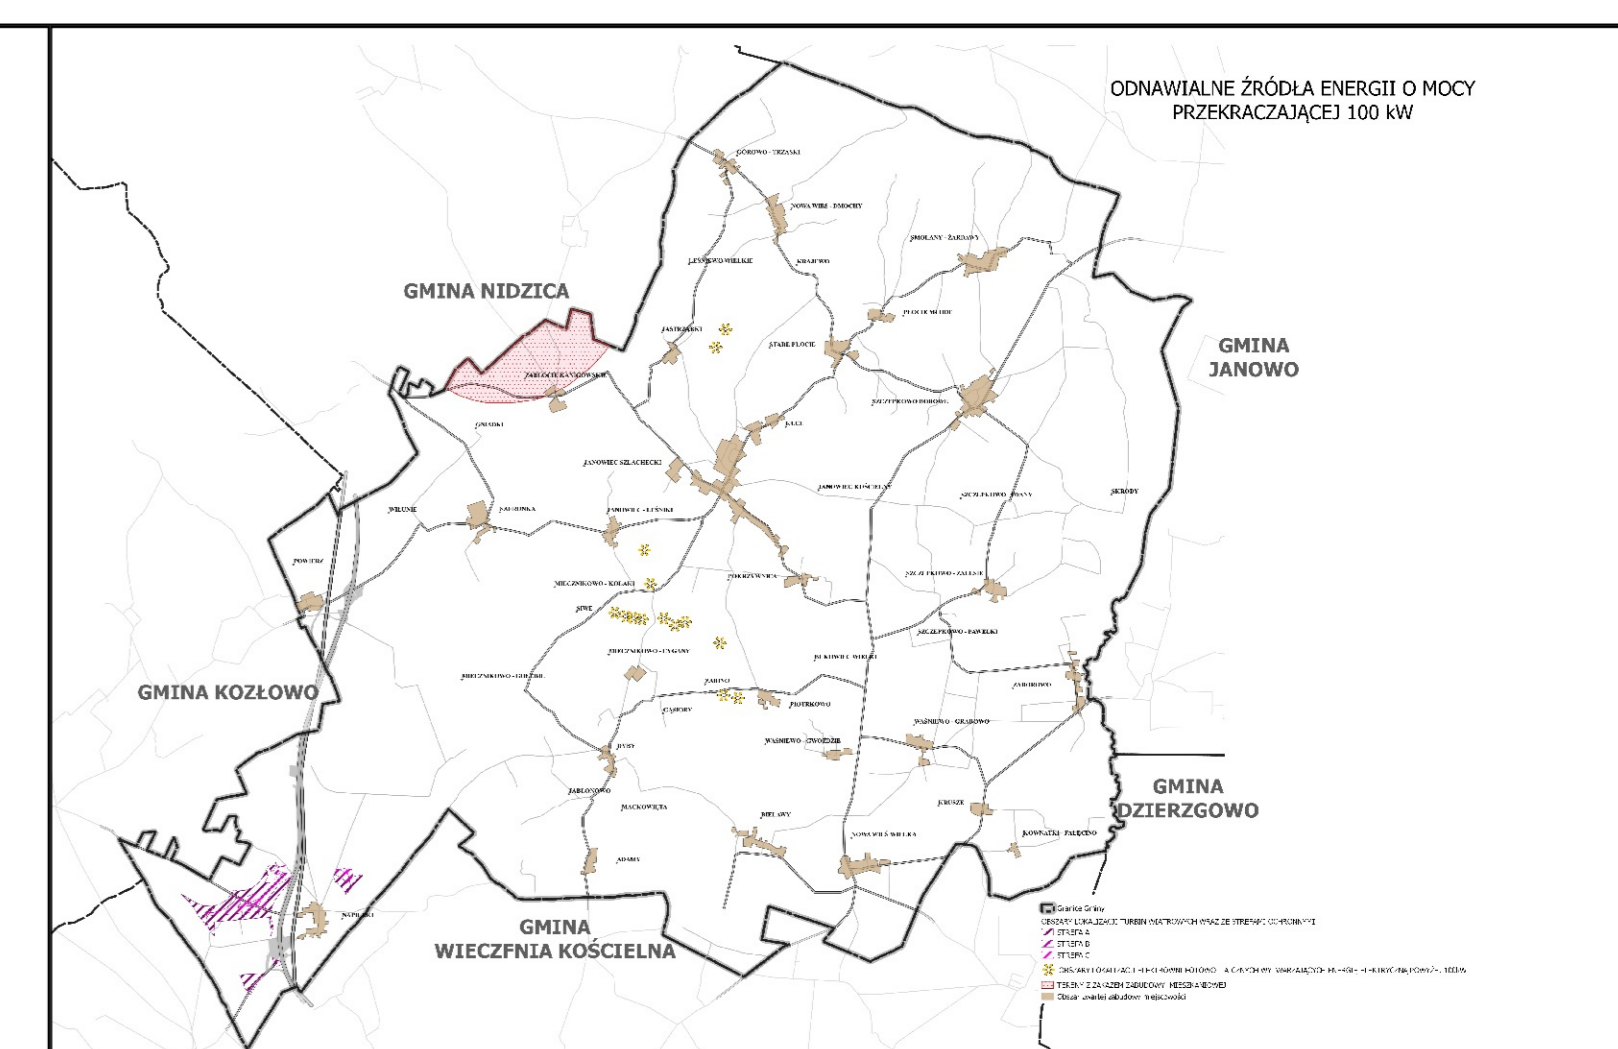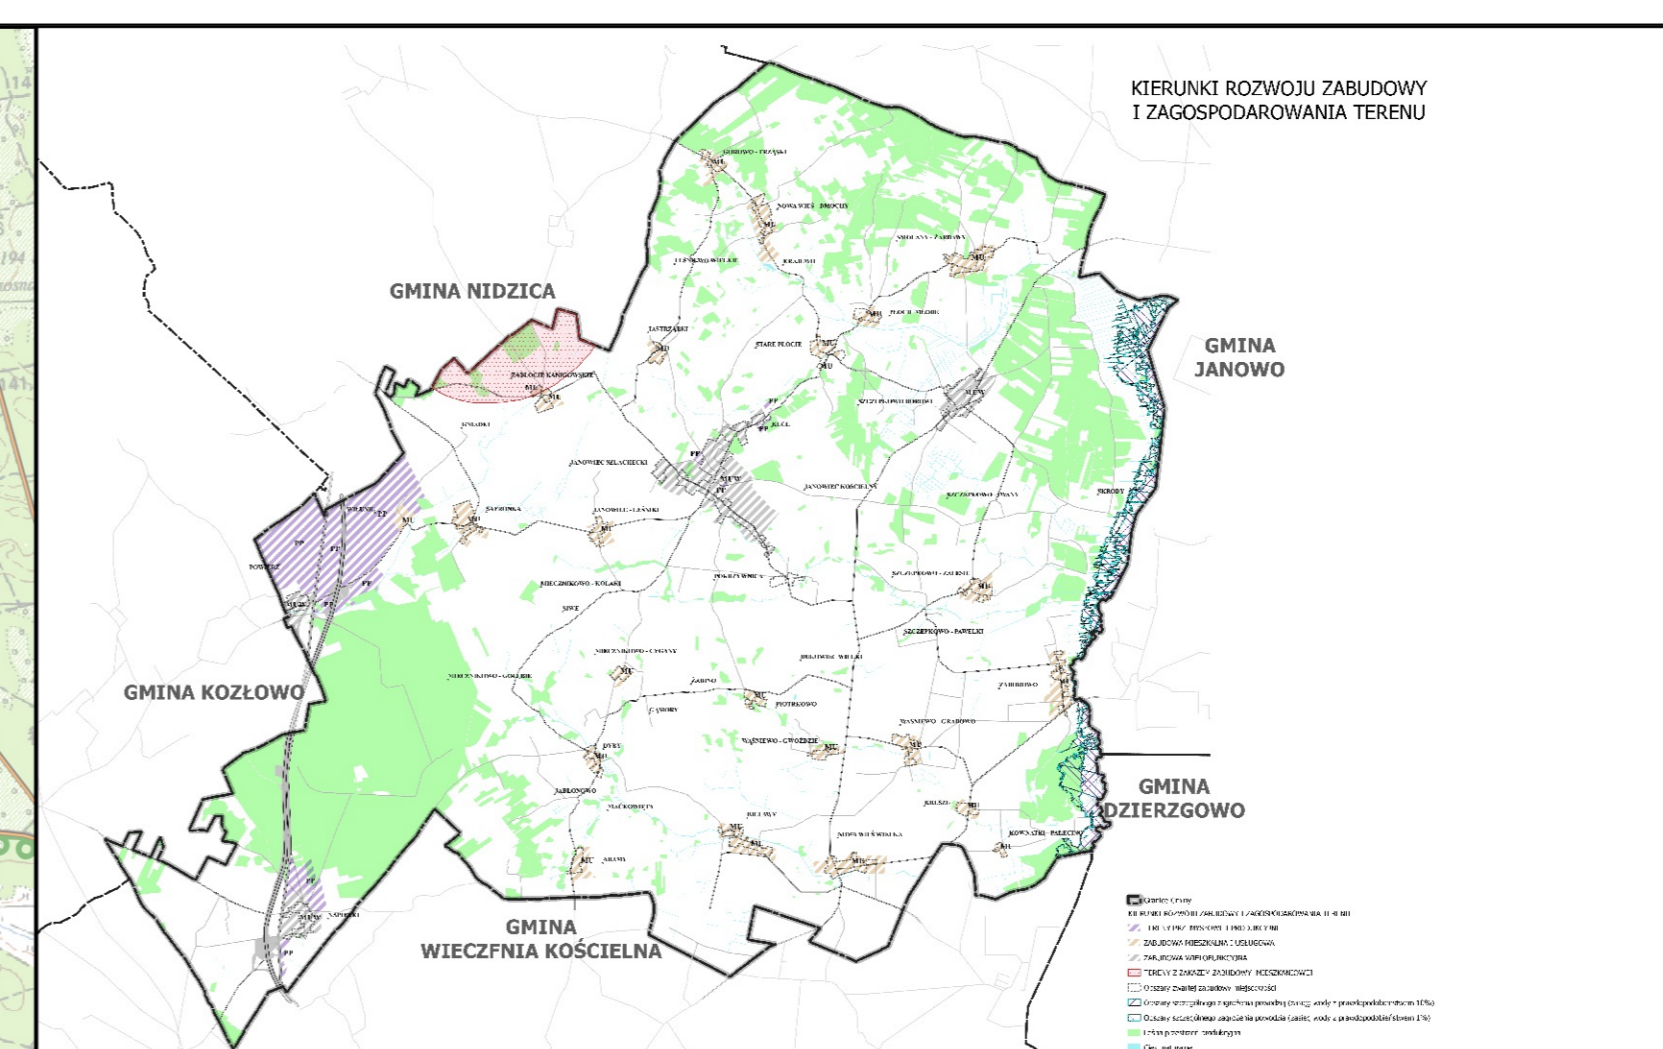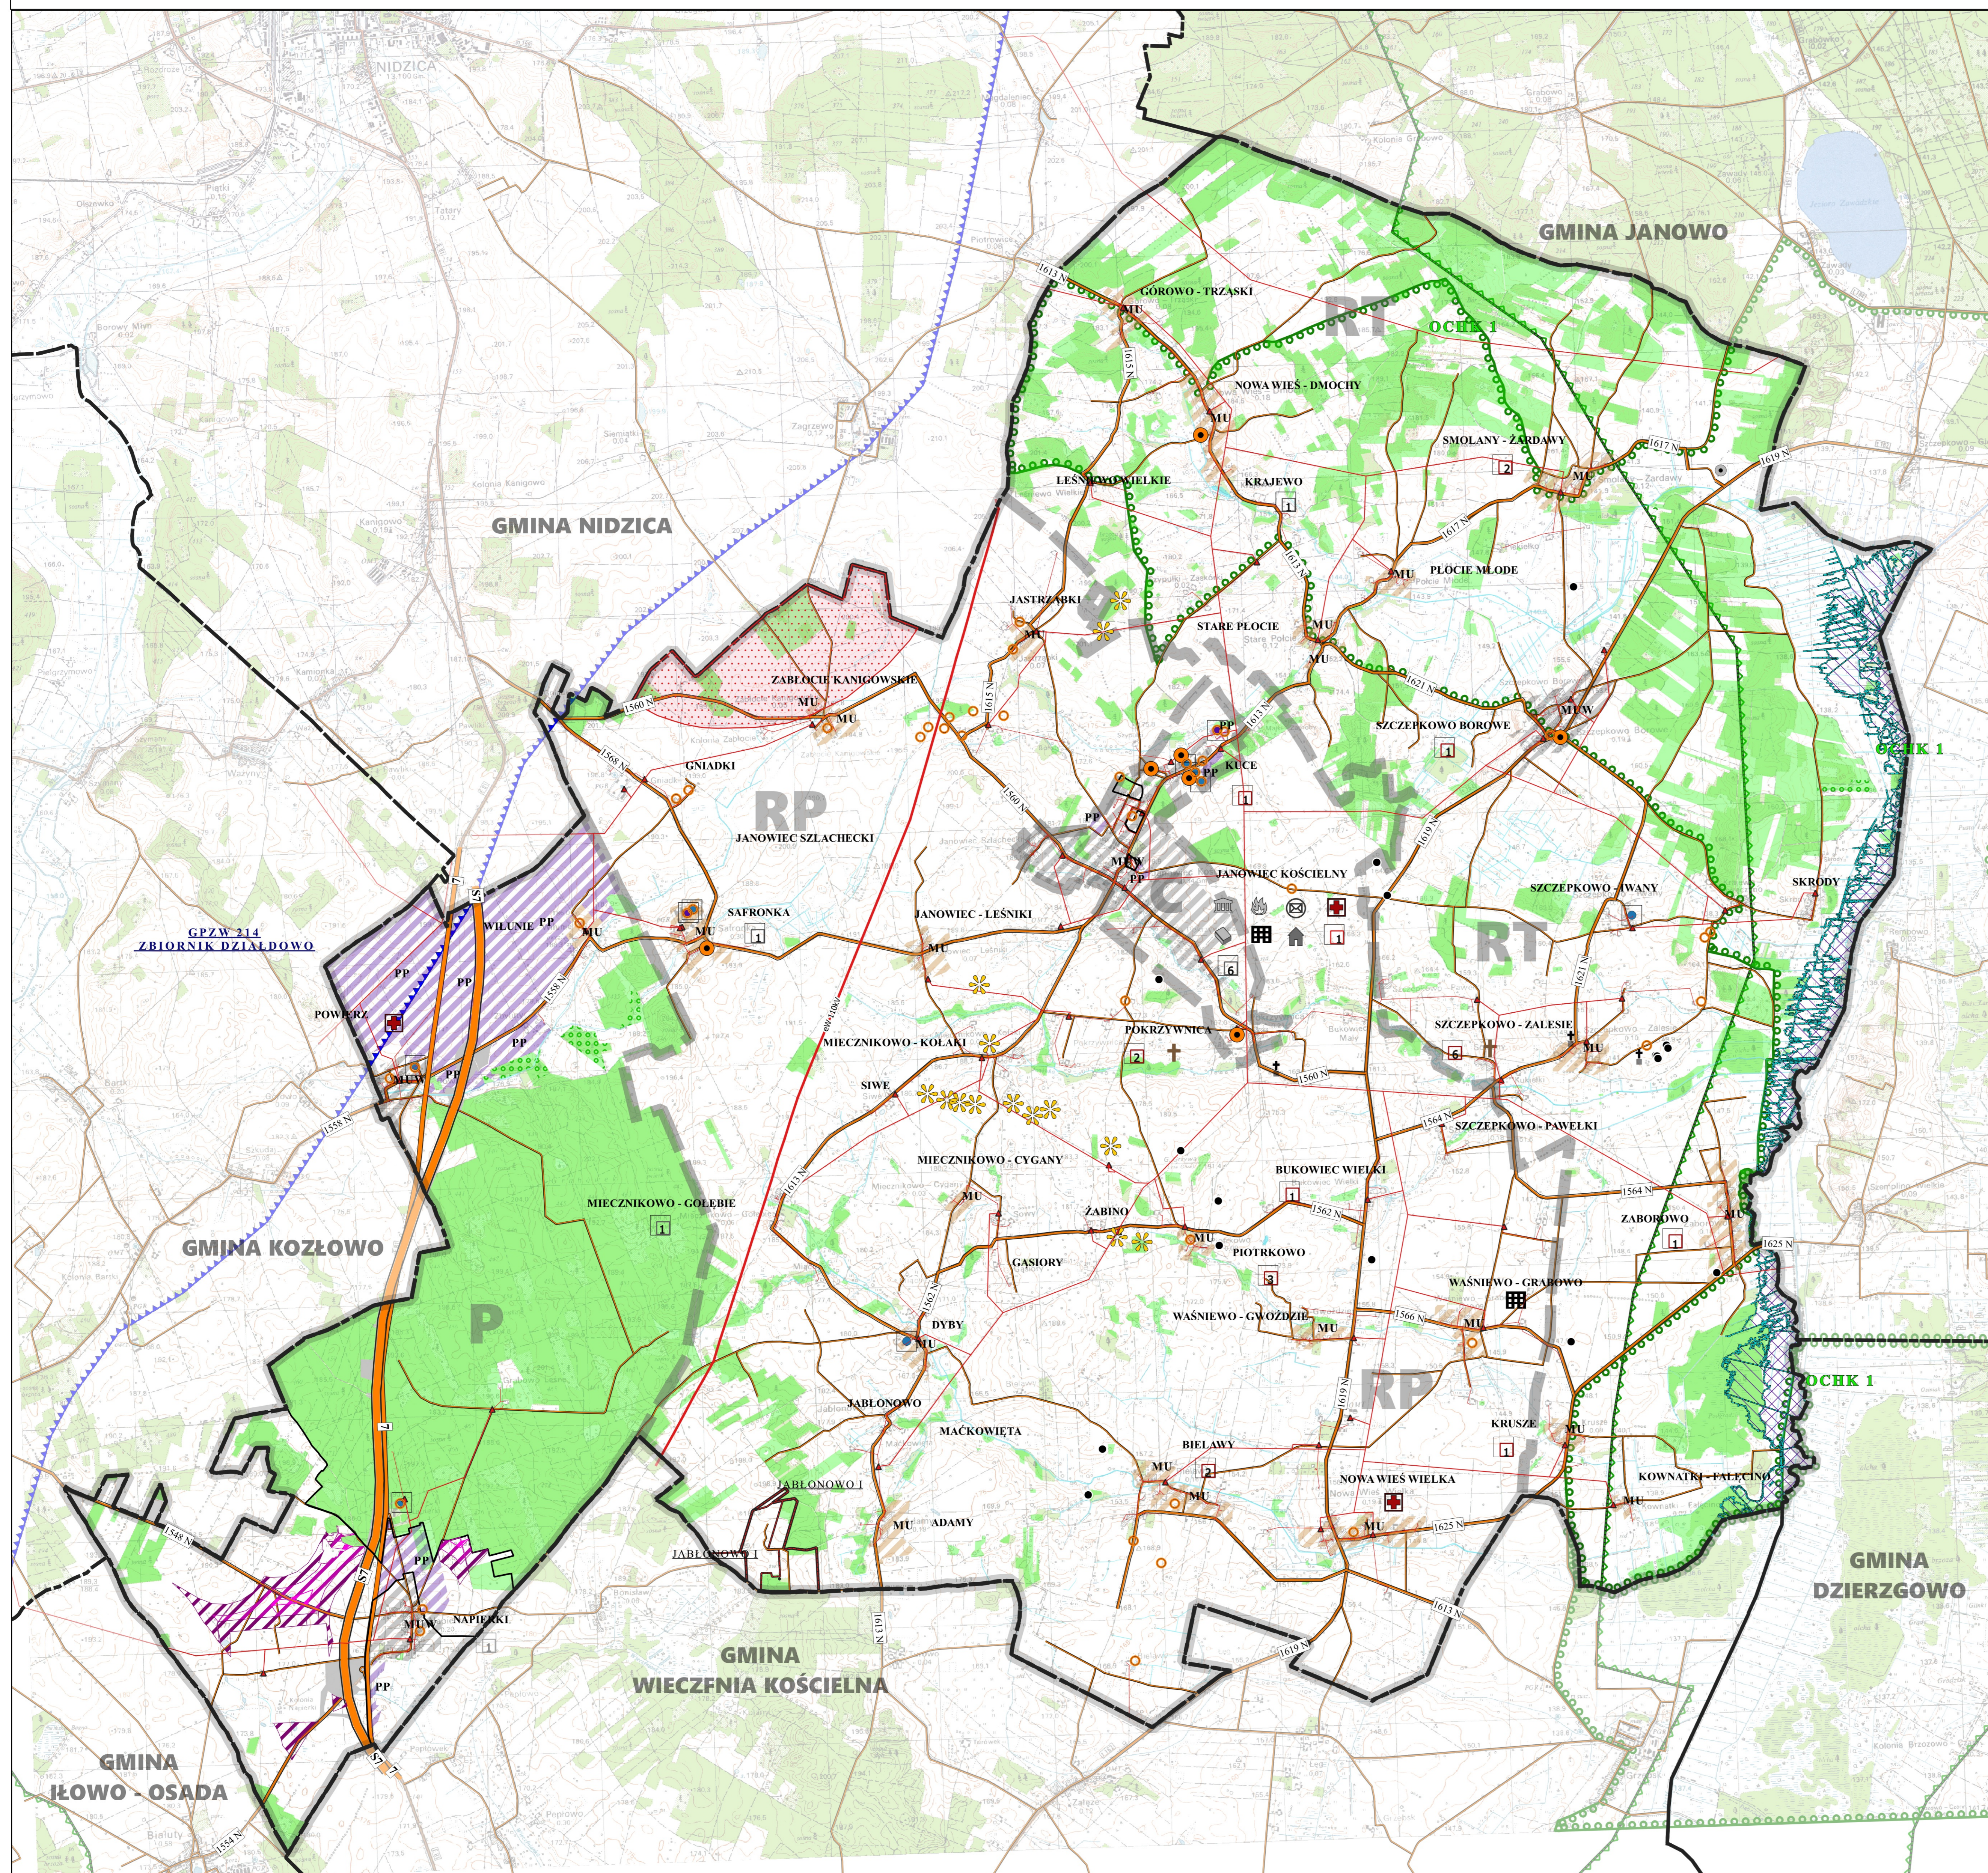

LEGENDA

KIERUNKI ROZWOJU ZABUDOWY I ZAGOSPODAROWANIA TERENU

- Tereny przemysłowe i produkcyjne
- Zabudowa mieszkalna i usługowa
- Zabudowa wielofunkcyjna
- Tereny z zakazem zabudowy mieszkaniowej

ZASADY REALIZACJI POLITYKI PRZESTRZENNEJ

- Granice stref polityki przestrzennej
- Centralna
- Przedsiębiorczości
- Rolna i rozwoju przedsiębiorczości
- Rolna i usług turystycznych

ODNAWIALNE ŹRÓDŁA ENERGII O MOCY PRZEKRACZAJĄCEJ 100 kW

- Obszary lokalizacji elektrowni fotowoltaicznych wytwarzających energię elektryczną
- Obszary lokalizacji turbin wiatrowych wraz ze strefami ochronnymi

INFRASTRUKTURA SPOŁECZNA

- Biblioteka
- Dom kultury
- Ochotnicza Straż Pożarna
- Ośrodek zdrowia
- Placówka oświatowa
- Placówka pocztowa
- Urząd Gminy

UKŁAD KOMUNIKACYJNY

- Droga ekspresowa stanowiąca inwestycje celu publicznego o znaczeniu ponadlokalnym
- Droga krajowa stanowiąca inwestycje celu publicznego o znaczeniu ponadlokalnym
- Drogi powiatowe stanowiące inwestycje celu publicznego o znaczeniu ponadlokalnym
- Pozostałe drogi (gminne i wewnętrzne)
- Pas drogowy S7 i 7

INFRASTRUKTURA TECHNICZNA

- Istniejące odcinki sieci energetycznej WN 110 kV stanowiące inwestycje celu publicznego o znaczeniu ponadlokalnym
- Istniejące odcinki sieci energetycznej SN 15 kV
- Stacje SN nN

OBSZARY I OBIEKTY OBJĘTE PRAWNĄ OCHRONĄ KONSERWATORSKĄ

- Zabytki archeologiczne wpisane do rejestru zabytków woj. warm.-maz. ze wskazaniem ich liczby w danej miejscowości
- Obiekty wpisane do rejestru zabytków woj. warm.-maz. ze wskazaniem ich liczby w danej miejscowości
- Cmentarze wpisane do rejestru zabytków woj. warm.-maz.
- Obiekty wpisane do ewidencji zabytków woj. warm.-maz. ze wskazaniem ich liczby w danej miejscowości
- Zabytki archeologiczne wpisane do rejestru zabytków woj. warm.-maz. - lokalizacja szczegółowa cmentarzysko
- grobla
- kamień

OBSZARY I OBIEKTY OBJĘTE PRAWNĄ OCHRONĄ PRZYRODY

- Obszar Ochrony Głównego Zbiornika Wód Podziemnych nr 214 Zbiornik Działdowo
- Obszar Chronionego Krajobrazu Doliny Rzeki Orzyce
- Korytarz ekologiczny
- Lasy wodochronne

POZOSTAŁE INFORMACJE

- Granice Gminy
- Obszary i tereny gminne
- Granice złóż kopalin
- Obszary szczególnego zagrożenia powodzią (zasięg wody z prawdopodobieństwem 10%)
- Obszary szczególnego zagrożenia powodzią (zasięg wody z prawdopodobieństwem 1%)
- Lasina przestrzeni produkcyjna
- Rolna przestrzeni produkcyjna
- Wody powierzchniowe, w tym ciek i rowy melioracyjne

ZALĄCZNIK NR... DO UCHWAŁY RADY GMINY JANOWIEC KOŚCIELNY NR... Z DNIA...