

**UCHWAŁA NR XXVIII/224/2017
RADY GMINY JANOWIEC KOŚCIELNY**

z dnia 29 września 2017 r.

**w sprawie ustanowienia odpłatnej służebności przesyłu na nieruchomości stanowiącej własność Gminy
Janowiec Kościelny**

Na podstawie art. 18 ust. 2 pkt 9 lit. "a" ustawy z dnia 8 marca 1990 r. o samorządzie gminnym (t.j. Dz.U. 2016 r., poz. 446 z późn. zm.) art. 13 ust. 1 ustawy z dnia 21 sierpnia 1997 r. o gospodarce nieruchomościami (t.j. Dz.U. 2016 r., poz. 2147 z późn. zm.) oraz art. 305¹ ustawy z dnia 23 kwietnia 1964 r. Kodeks cywilny (t.j. Dz.U. 2017 r., poz. 459 z późn. zm.) **Rada Gminy Janowiec Kościelny uchwala**, co następuje:

§ 1. Wyraża się zgodę na ustanowienie na nieruchomości będącej własnością Gminy Janowiec Kościelny oznaczonej Nr działki **98/14**, położonej w obrębie ewidencyjnym Nr **25- Powierz**, dla której Sąd Rejonowy w Nidzicy, IV Wydział Ksiąg Wieczystych prowadzi KW pod Nr **OL1N/00009148/4**, odpłatnej służebności przesyłu o powierzchni 33 m² na rzecz **ENERGA-OPERATOR Spółka Akcyjna** z siedzibą w Gdańsku, Oddział w Olsztynie polegającej na:

1. udostępnieniu w/w nieruchomości w celu wybudowania energetycznego przyłącza kablowego niskiego napięcia dla zasilania budynku jednorodzinnego zlokalizowanego na działce Nr 98/5,

2. korzystaniu z nieruchomości w zakresie niezbędnym do dokonywania konserwacji, remontów, modernizacji, usuwania awarii oraz przebudowy urządzeń i instalacji elektroenergetycznych, o których mowa w ust. 1.

3. prawie przejścia i przejazdu przez nieruchomość oraz znoszeniu istnienia posadowionych urządzeń wymienionych w pkt 1.

§ 2. Integralną część uchwały stanowi mapa sytuacyjna linii kablowej stanowiąca załącznik Nr 1.

§ 3. Wszelkie koszty związane z ustanowieniem służebności ponosi przedsiębiorca.


§ 4. Wykonanie uchwały powierza się Wójtowi Gminy Janowiec Kościelny.

§ 5. Uchwała wchodzi w życie z dniem podjęcia.

Załącznik do uchwały Nr XXVIII/224/2017
Rady Gminy Janowiec Kościelny
z dnia 29 września 2017 r.

istn. LNN typu 4xAl50 mm²

Oświadczam, że treść mapy sytuacyjno - wysokościowej, na której wykonano niniejszy projekt jest identyczna z treścią mapy sytuacyjno - wysokościowej wydanej przez MODGIK i zaewidencjonowanej pod numerem P.2811.2017.326 z dnia 23.06.2017

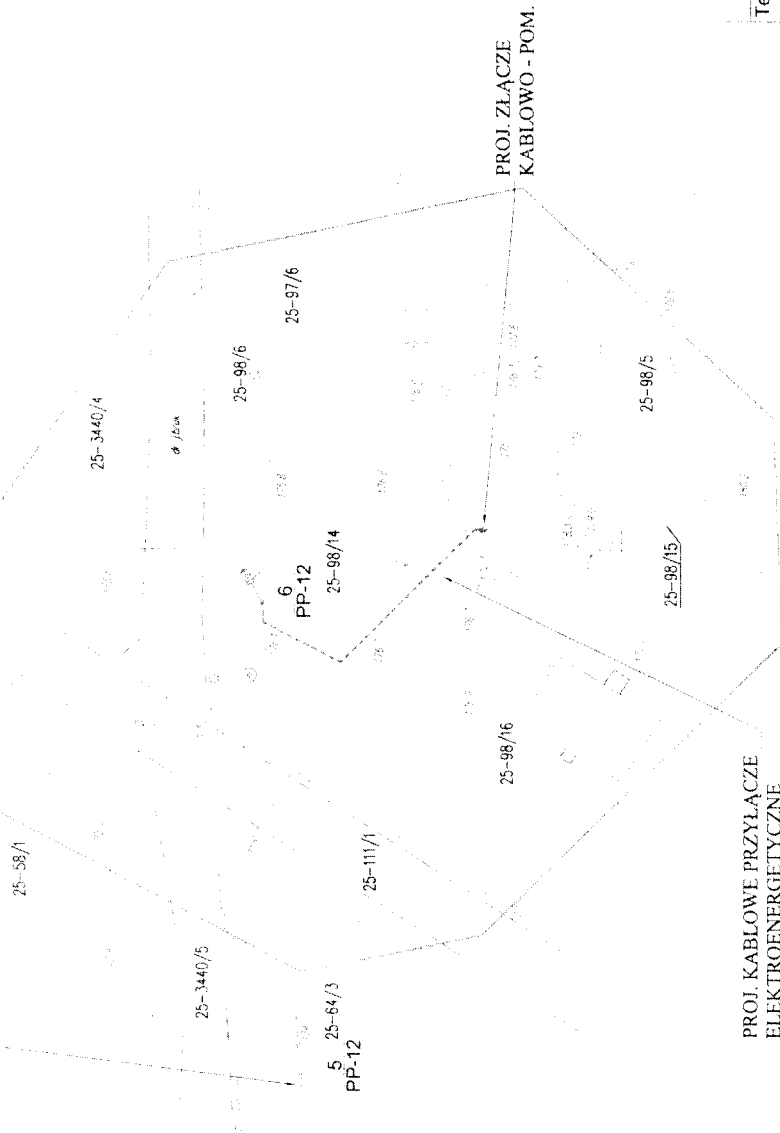

Temat	PROJEKTOWANIE I NADZÓR ELEKTRYCZNY Projekt zagospodarowania terenu
Adres	Powierz dz. nr 98/5, 98/14, gm. Janowiec Kość.
Inwestor	Energa - Operator SA w Oddział w Olsztynie
Branża	Elektryczna
Treść	Plan trasy przyłącza kablowego NN i lokalizacja złącza kablowo-pomiarowego
Projektował	mgr inż. Grzegorz Sedlak, upr. bud. Nr. 131/REOL, 14089/OE. Sz. ul. J. P. 1, 85-088 Łódź, 813. ul. J. P. 4d
Rys nr 1	
Data: 06.2017	
Skala: 1:500	