


LEGENDA

- niweleta projektowana
- niweleta istniejąca
- skrzyżowanie
- W1

- proj. wpust deszczowy

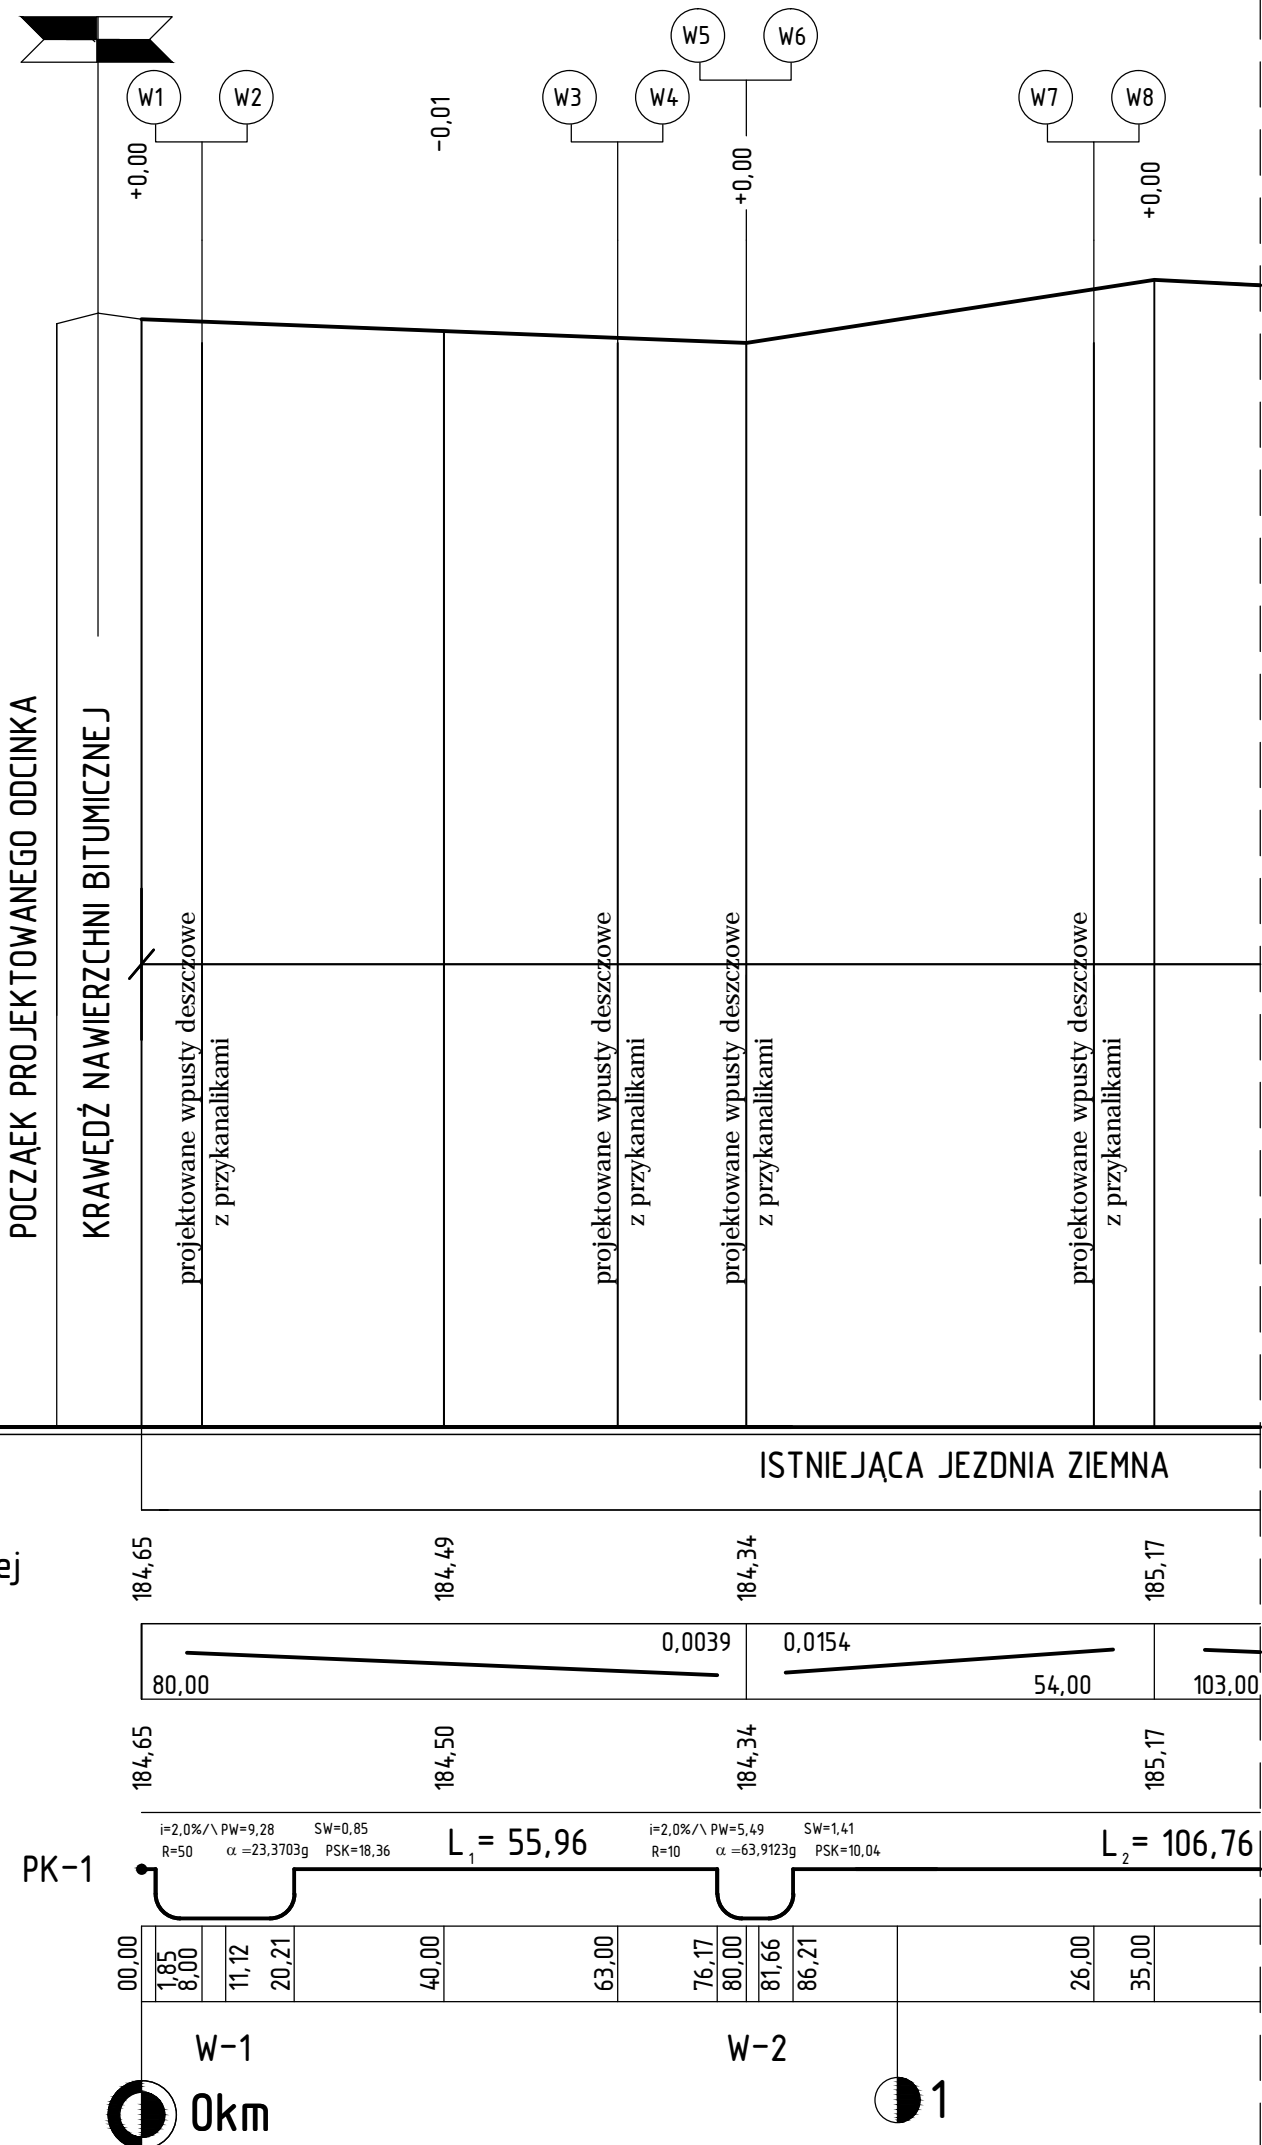

P.P.170,00m n.p.m.

zagospodarowanie terenu

rzędne niwelety projektowanej

spadki i łuki pionowe

rzędne istniejące

proste i łuki poziome

odległości

pikietaż

Tytuł rysunku: PROFIL PODŁUŻNY		Wykonawca: USŁUGI INŻYNIERSKIE	
Nazwa dokumentacji: Przebudowa dróg na osiedlu mieszkaniowym w Janowcu Kościelnym Etap I		Krzysztof Dubojski Ul. Olsztyńska 40a, 06-500 Mława Tel. 509-716-742 NIP 569-001-00-70 REGON 130447163	
Inwestor: Urząd Gminy Janowiec Kościelny 13-111 Janowiec Kościelny 62		Projektant: mgr inż. Krzysztof Dubojski	Data: kwiecień 2018r.
Skala: 1:100/1000	Nrys. 1-1		