


Przekrój A - A - inwentaryzacja

skala 1:50

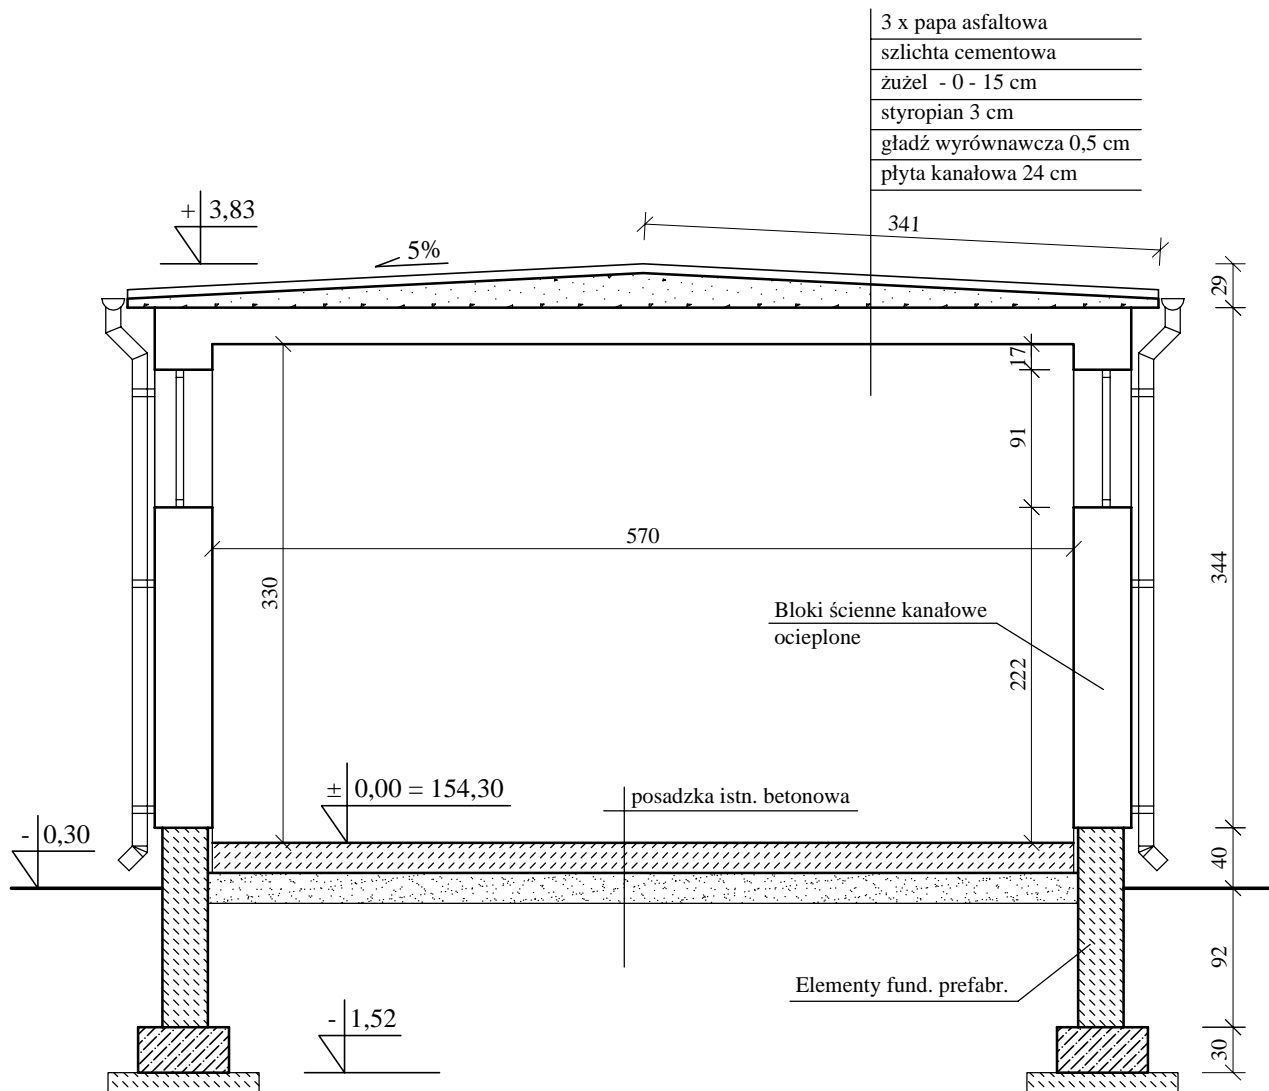

BIURO USŁUG PROJEKTOWYCH I NADZORU BUDOWLANEGO

Zbigniew Bejger 87-300 Brodnica ul. Boh. Września 2

OBIEKT : STACJA UZDATNIANIA WODY W M. BIELAWY

INWESTOR : URZĄD GMINY JANOWIEC KOŚCIELNY

ZADANIE : MODERNIZACJA STACJI UZDATNIANIA WODY ZLOKALIZOWANEJ NA DZIAŁCE O NR EWIDENCYJNYM 39/2 W MIEJSCOWOŚCI BIELAWY

TYTUŁ RYS. : RZUT PRZEKRÓJ A - A - inwentaryzacja

Funkcja :	Nazwisko i imię	Podpis	Data
Projektował :			styczeń 2011 r.
Asystent Projektanta			Nr rys. 2