


Przekrój A - A - projekt

skala 1:50

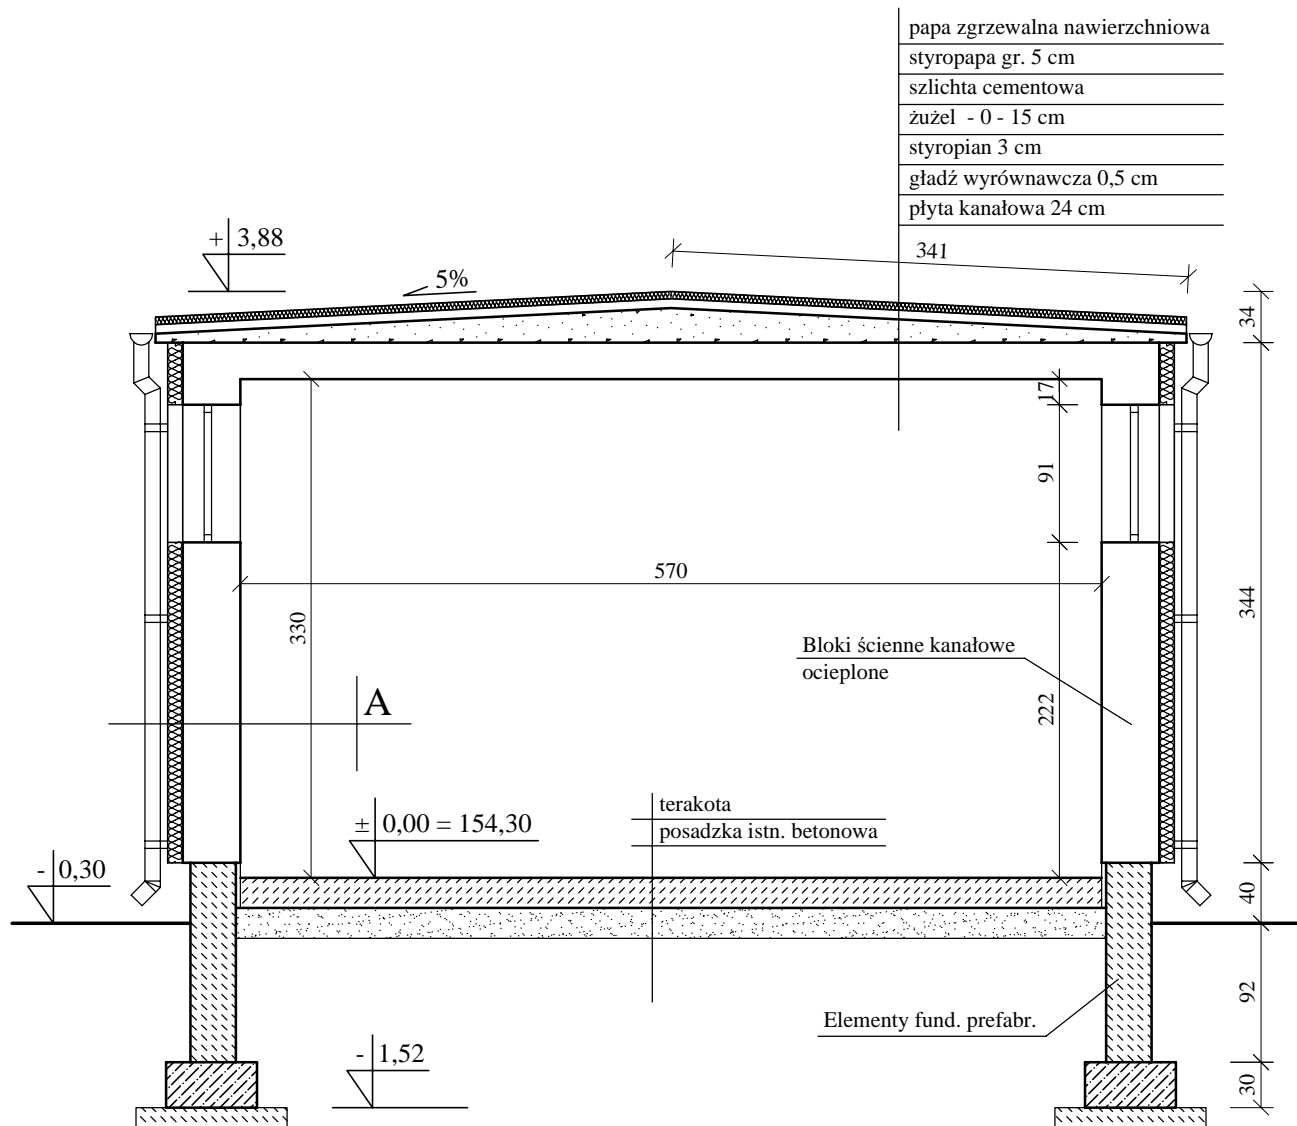

A

tynk elewacyjny na siatce z włókna szklanego
styropian EPS 70 gr. 10,0 cm
tynk cem. wap. - 2,0 cm
płyta ścienna kanałowa gr. 24 cm z ociepleniem gazobetonem gr. 12 cm
tynk cem. - wap. gr. 2,0 cm

BIURO USŁUG PROJEKTOWYCH I NADZORU BUDOWLANEGO

Zbigniew Bejger 87-300 Brodnica ul. Boh. Września 2

OBIEKT : STACJA UZDATNIANIA WODY W M. BIELAWY
INWESTOR : URZĄD GMINY JANOWIEC KOŚCIELNY

ZADANIE : MODERNIZACJA STACJI UZDATNIANIA WODY ZLOKALIZOWANEJ NA DZIAŁCE O NR EWIDENCYJNYM 39/2 W MIEJSCOWOŚCI BIELAWY

TYTUŁ RYS. : PRZEKRÓJ A - A - projekt

Funkcja :	Nazwisko i imię	Podpis	Data
Projektował :			styczeń 2011 r.
Asystent Projektanta			Nr rys. 5