


MIEJSCOWY PLAN ZAGOSPODAROWANIA PRZESTRZENNEGO DLA DZIAŁEK POŁOŻONYCH W PÓŁNOCNEJ CZĘŚCI  
MIEJSCOWOŚCI JANOWIEC KOŚCIELNY

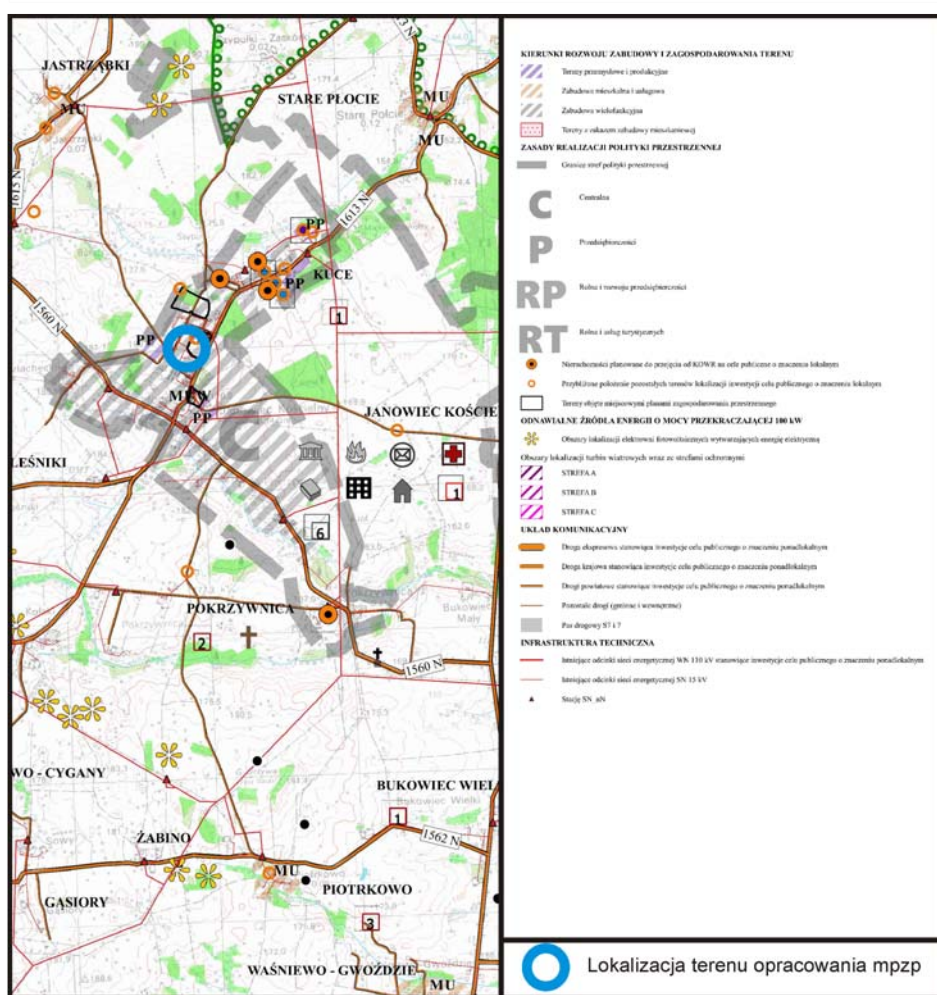

WYRYS ZE STUDIUM UWARUNKOWAŃ I KIERUNKÓW ZAGOSPODAROWANIA  
PRZESTRZENNEGO GMINY JANOWIEC KOŚCIELNY



USTALENIA PLANU

OZNACZENIA OGÓLNE

	granica opracowania planu
	linie rozgraniczające tereny o różnym przeznaczeniu lub o różnych zasadach zagospodarowania

ZASADY PROWADZENIA POLITYKI PRZESTRZENNEJ

	nieprzekraczalna linia zabudowy
--	---------------------------------

OZNACZENIA PRZEZNACZENIA TERENÓW ELEMENTARNYCH

	tereny usług sportowych i rekreacyjnych z dopuszczeniem obsługi komunikacji i zieleni urządzonej
	tereny zabudowy usługowej

USTALENIA WYNIKAJĄCE Z PRZEPISÓW ODREBNYCH

Cały teren opracowania miejscowego planu zagospodarowania przestrzennego znajduje się w zasięgu Głównego Zbiornika Wód Podziemnych GZWP Nr 215 "Subniecka warszawska"

ELEMENTY INFORMACYJNE

DZIAŁKA O NR EW. 297	numer ewidencyjny drogi znajdującej się poza granicą planu
----------------------	--

Publikacja:  
Dziennik Urzędowy Województwa Warmińsko - Mazurskiego  
z dnia ..... poz.  
ZAŁĄCZNIK NR 1 DO UCHWAŁY NR ..... R.

EKOPLAN PRACOWNIA URBANISTYCZNA WOJCIECH KWIATKOWSKI		ul. Trylińskiego 2 / 115 10-683Olsztyn	
MIEJSCOWY PLAN ZAGOSPODAROWANIA PRZESTRZENNEGO DLA DZIAŁEK POŁOŻONYCH W PÓŁNOCNEJ CZĘŚCI MIEJSCOWOŚCI JANOWIEC KOŚCIELNY			
Skala: 1:1000	Główny projektant: Uwarunkowania środowiskowe	inż. urb. Wojciech Kwiatkowski kwalifikacje zawodowe potwierdzone przez POIU w Gdańsku	inż. arch. kraj. Wioletta Kwiatkowska