








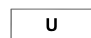
PROGNOZA ODDZIAŁYWANIA NA ŚRODOWISKO DO MIEJSCOWEGO PLANU ZAGOSPODAROWANIA PRZESTRZENNEGO DLA DZIAŁEK POŁOŻONYCH W PÓLNOCNEJ CZĘŚCI MIEJSCOWOŚCI JANOWIEC KOŚCIELNY

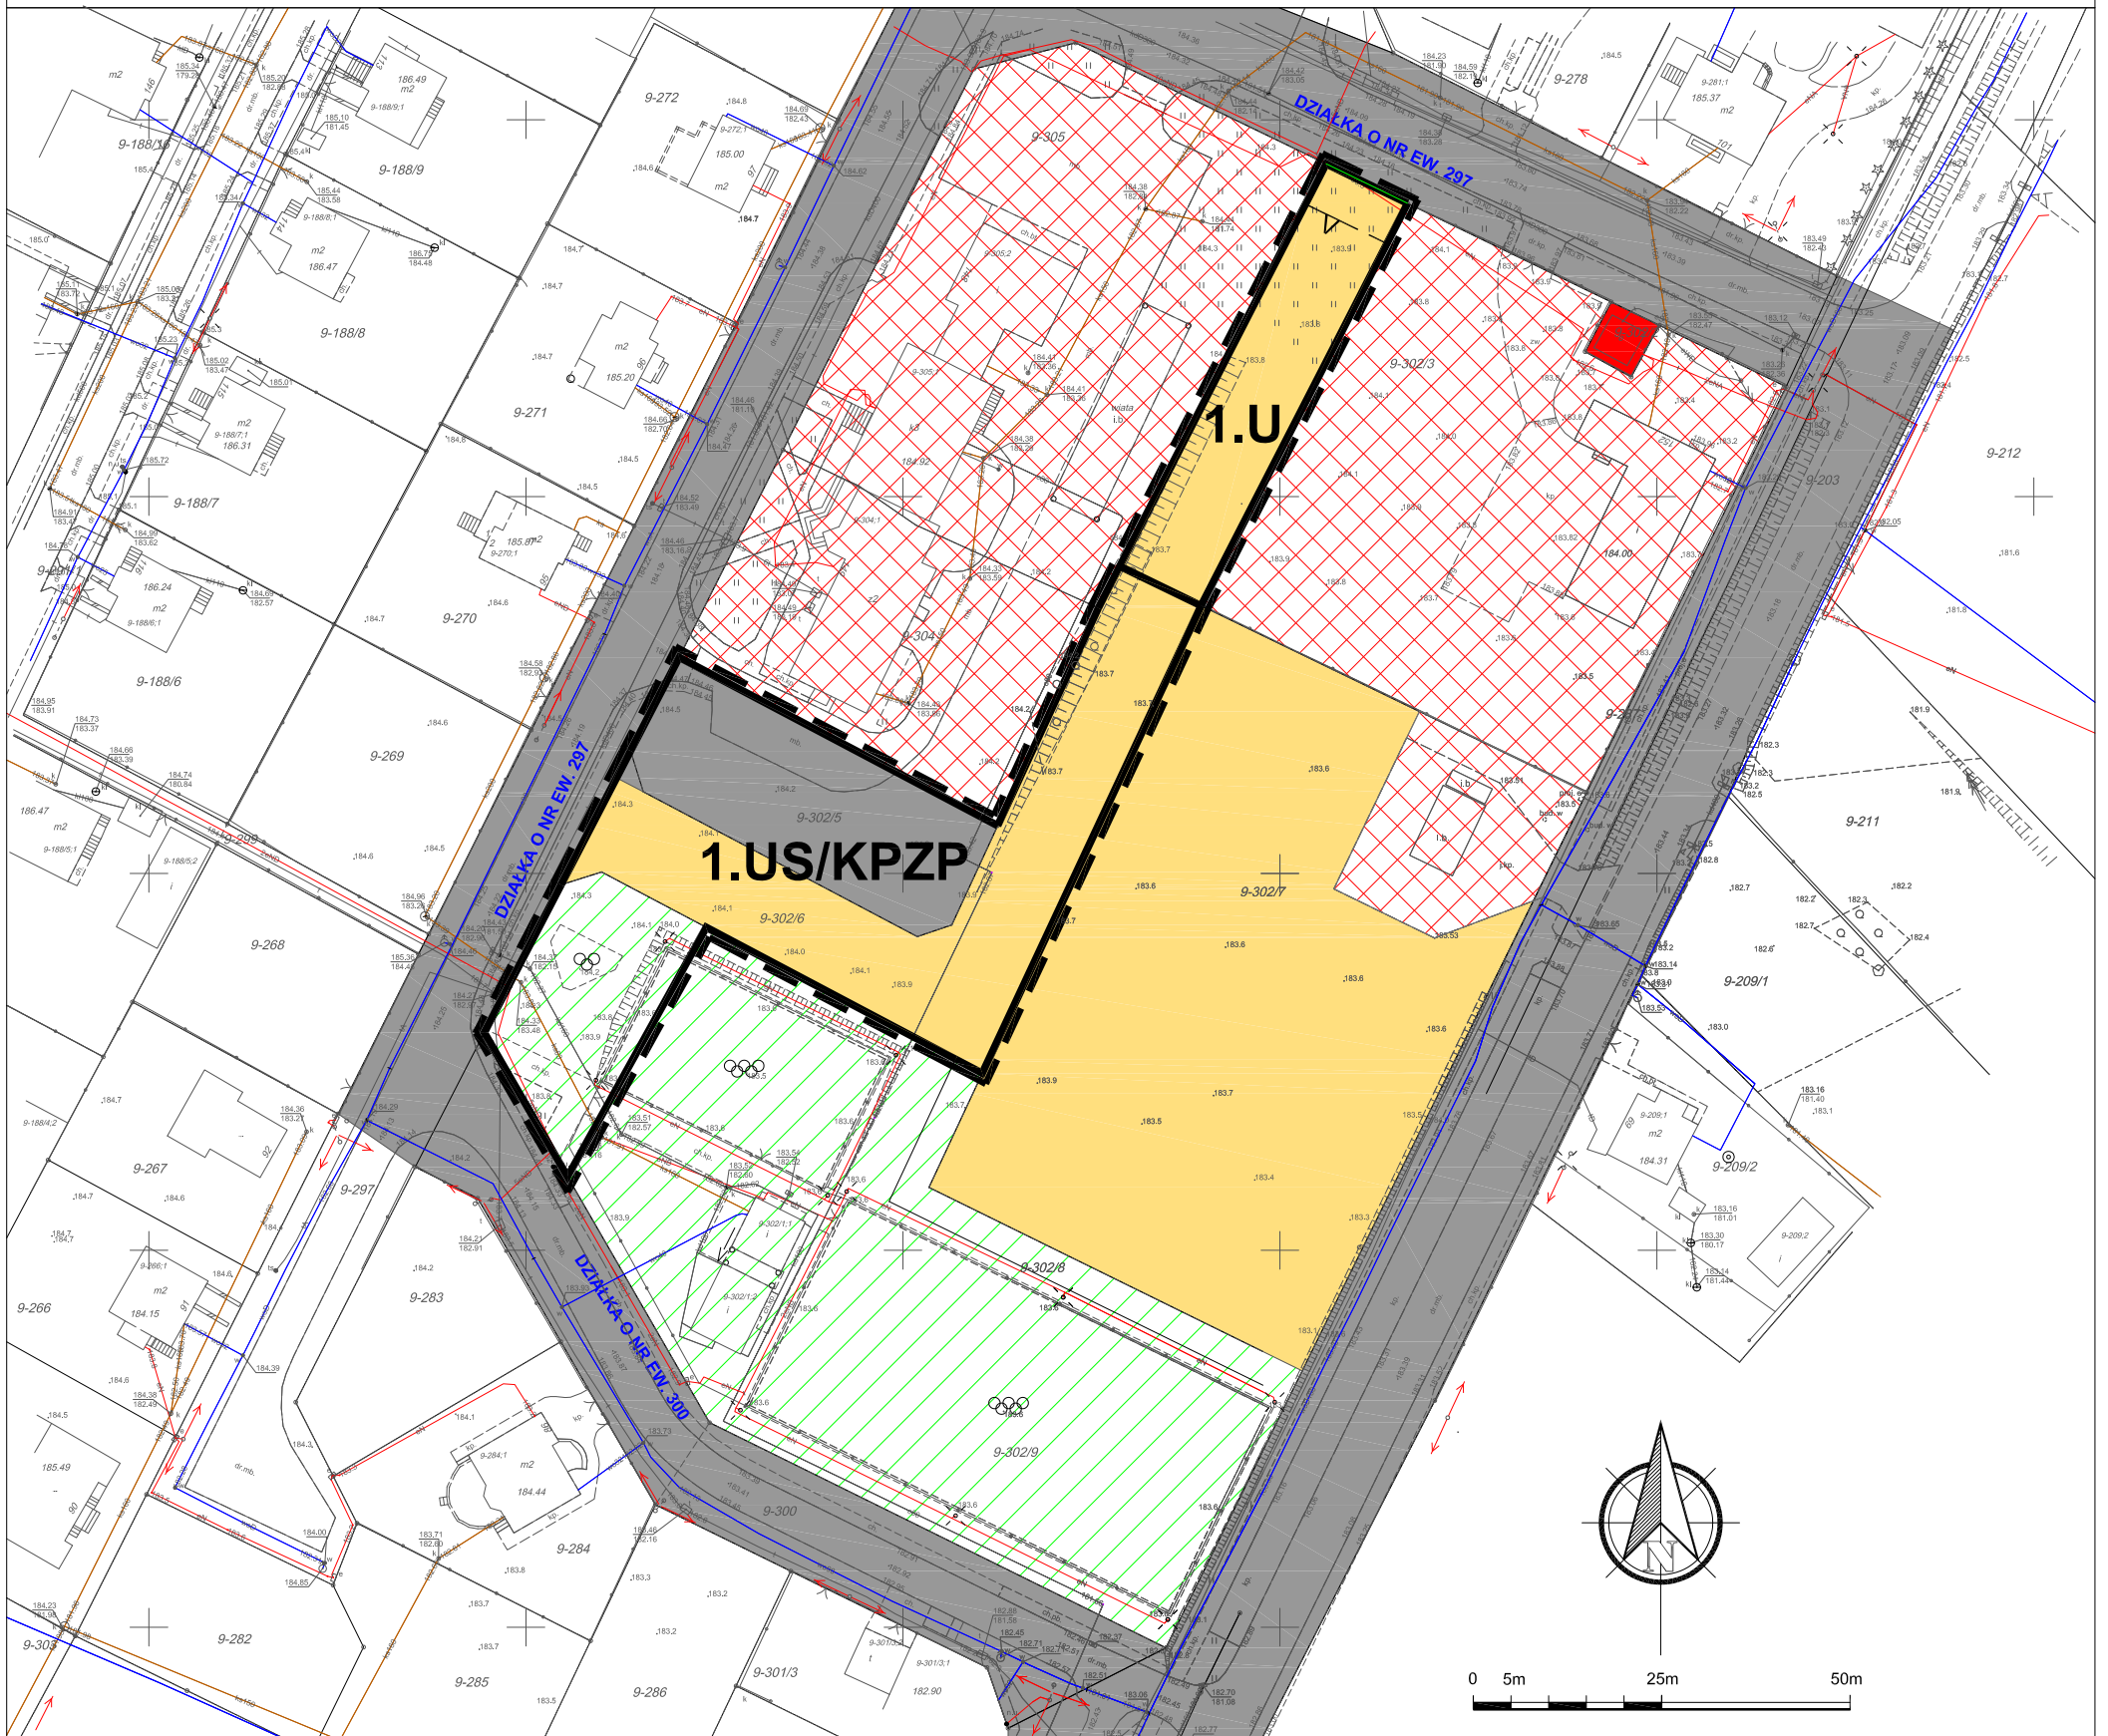

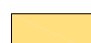


LEGENDA:

-  teren w większości niezagospodarowany pokryty roślinnością trawiastą oraz roślinnością ruderalną.
-  teren boisk wraz z pomieszczeniami szatni itd.
-  transformator energetyczny
-  tereny zainwestowane w większości z zabudową usługową
-  ciągi komunikacyjne o nawierzchni utwardzonej oraz tereny obsługi komunikacji

PRZEZNACZENIA TERENÓW ELEMENTARNYCH

-  tereny usług sportowych i rekreacyjnych z dopuszczeniem obsługi komunikacji i zieleni urządzonej
-  tereny zabudowy usługowej

INNE

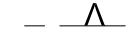-  granica opracowania planu
-  linie rozgraniczające tereny o różnym przeznaczeniu i różnych zasadach zagospodarowania
-  nieprzekraczalna linia zabudowy

PERSPEKTYWA AUTORSKA PRACOWNIA PROJEKTOWA		ul. Popieluski 8/25 10-695 Olsztyn	
WIOLETTA KWIATKOWSKA			
PROGNOZA ODDZIAŁYWANIA NA ŚRODOWISKO DO MIEJSCOWEGO PLANU ZAGOSPODAROWANIA PRZESTRZENNEGO DLA DZIAŁEK POŁOŻONYCH W PÓLNOCNEJ CZĘŚCI MIEJSCOWOŚCI JANOWIEC KOŚCIELNY			
Skala:	Opracowanie:	inż. Wioletta Kwiatkowska	podpis
1:1000		inż. Wojciech Kwiatkowski	podpis