


STARSZY  
KONSTRUKTOR  
GEODEZYJNY  
PRAWY  
W OBL. 21.03.4  
ZAWIADOMIENIE  
W OBL. 21.03.4  
W OBL. 21.03.4  
W OBL. 21.03.4

WIE POLEGA OBL. WARTOWI  
W OBL. 21.03.4  
W OBL. 21.03.4  
W OBL. 21.03.4

## II wariant koncepcji

567.26-25/14  
PROJEKTOWANIE I WYKONANIE  
INŻYNIERIA

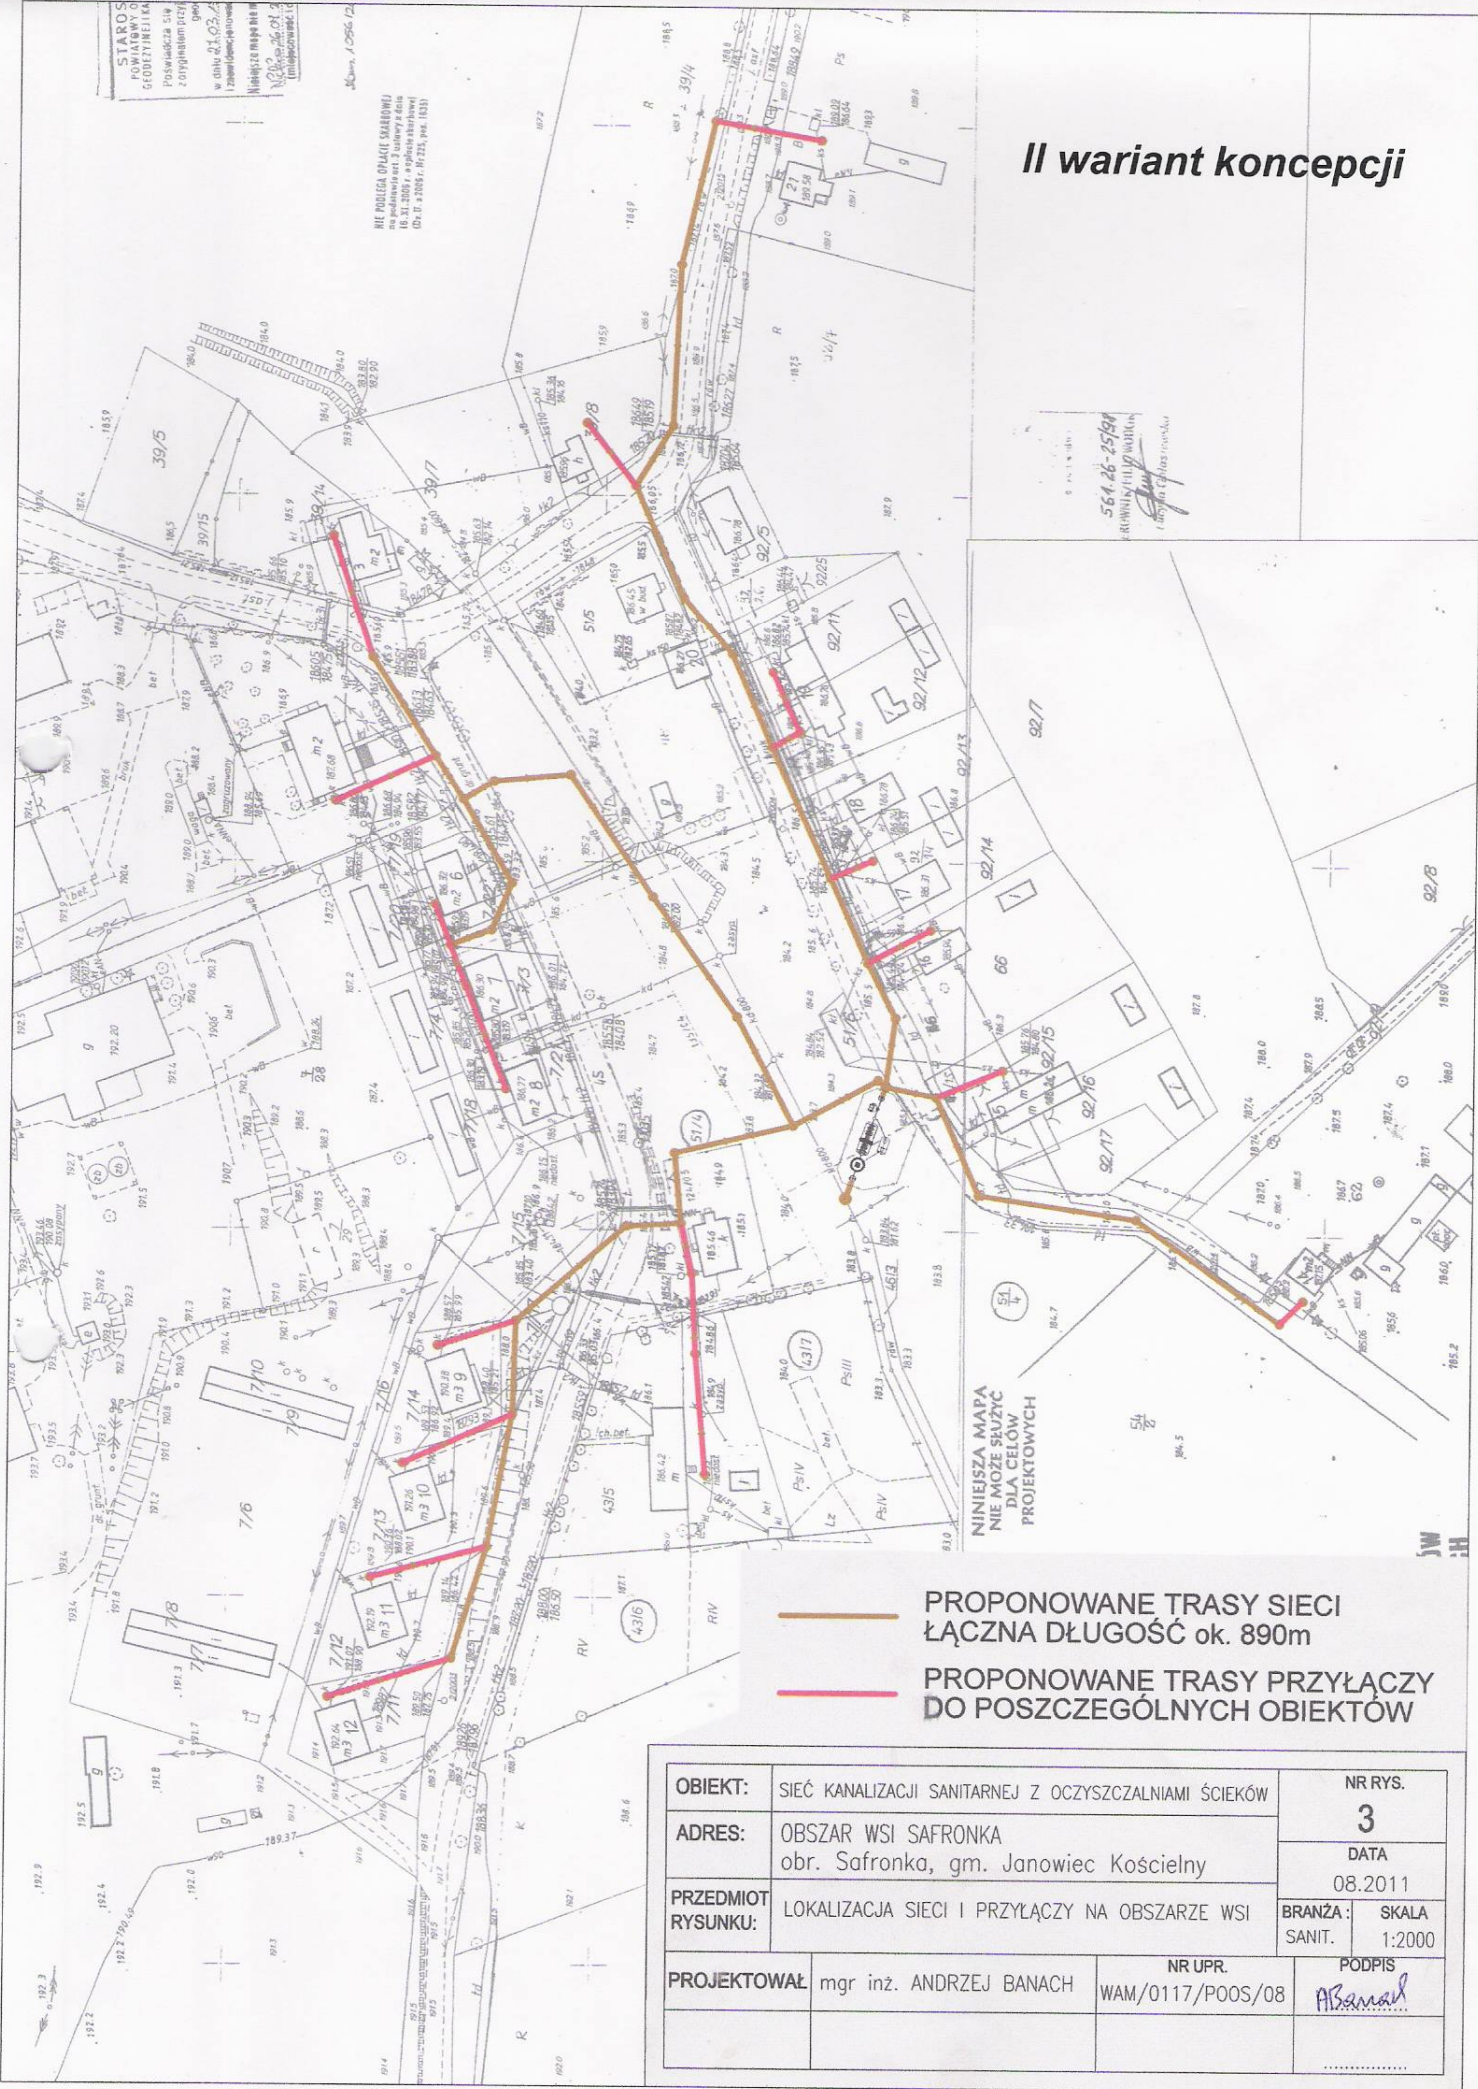

NINIEJSZA MAPA  
NIE MOZE SŁUZYĆ  
DLA CEŁÓW  
PROJEKTOWYCH

- PROPONOWANE TRASY SIECI  
ŁĄCZNA DŁUGOŚĆ ok. 890m
- PROPONOWANE TRASY PRZYŁĄCZY  
DO POSZCZEGÓLNYCH OBIEKTÓW

OBIEKT:	SIEĆ KANALIZACJI SANITARNEJ Z OCZYSZCZALNIAMI ŚCIEKÓW	NR RYS.	3
ADRES:	OBSZAR WSI SAFRONKA obr. Saffronka, gm. Janowiec Kościelny	DATA	08.2011
PRZEDMIOT RYSUNKU:	LOKALIZACJA SIECI I PRZYŁĄCZY NA OBSZARZE WSI	BRANŻA:	SKALA SANIT. 1:2000
PROJEKTOWAŁ	mgr inż. ANDRZEJ BANACH	NR UPR.	WAM/0117/POOS/08
		PODPIS	<i>ABanach</i>