


Schemat Gminnego Ośrodka Zdrowia
skala 1:100

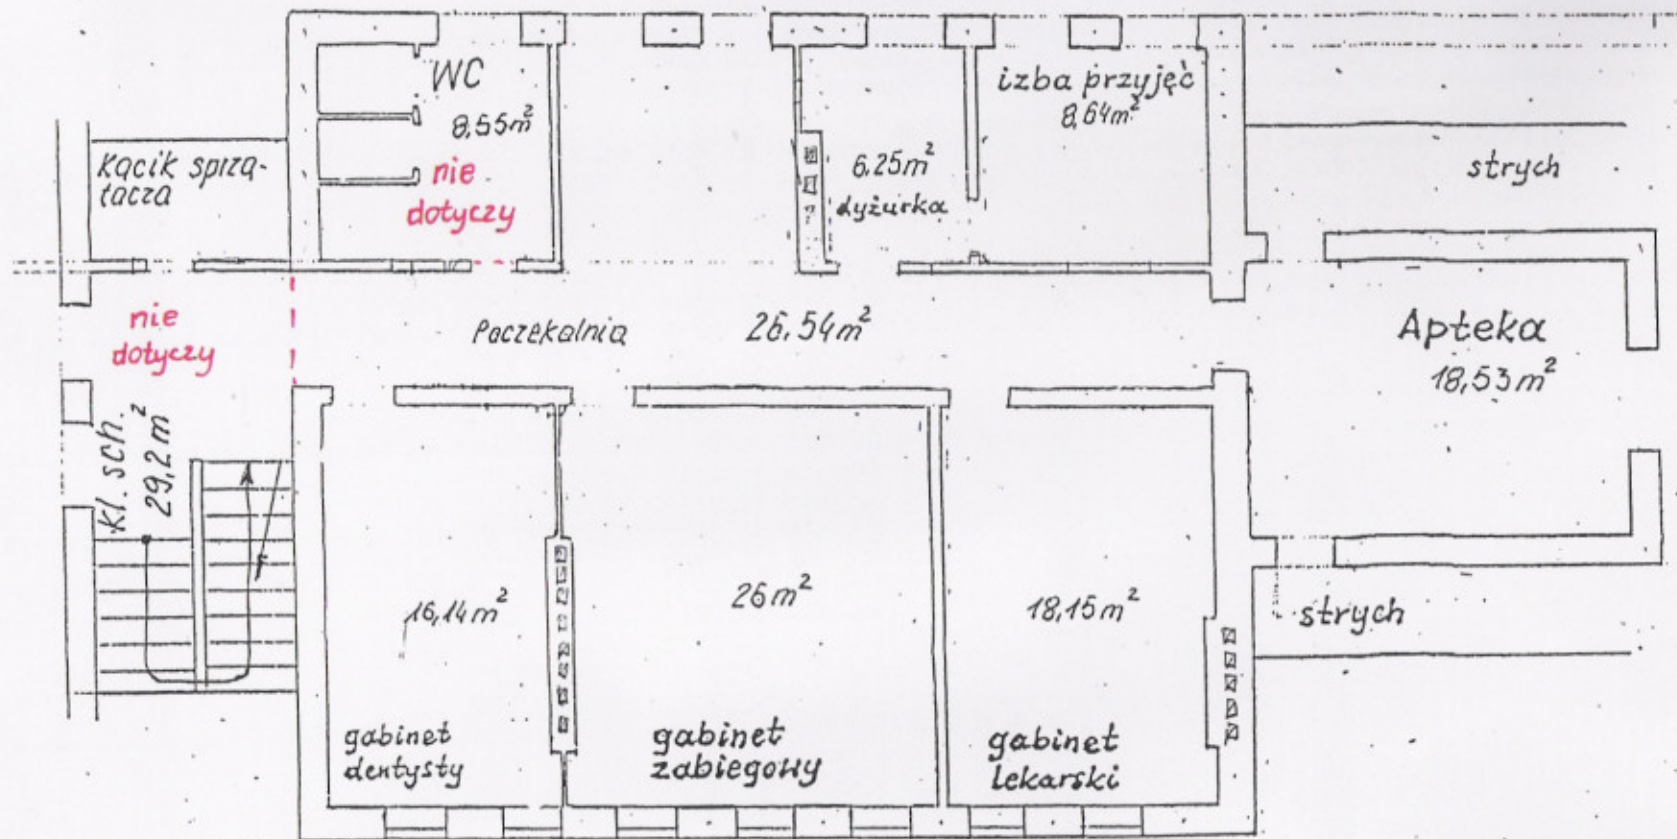

Pow. użyt. 158,01 m²