


# PROJEKT PODZIAKU

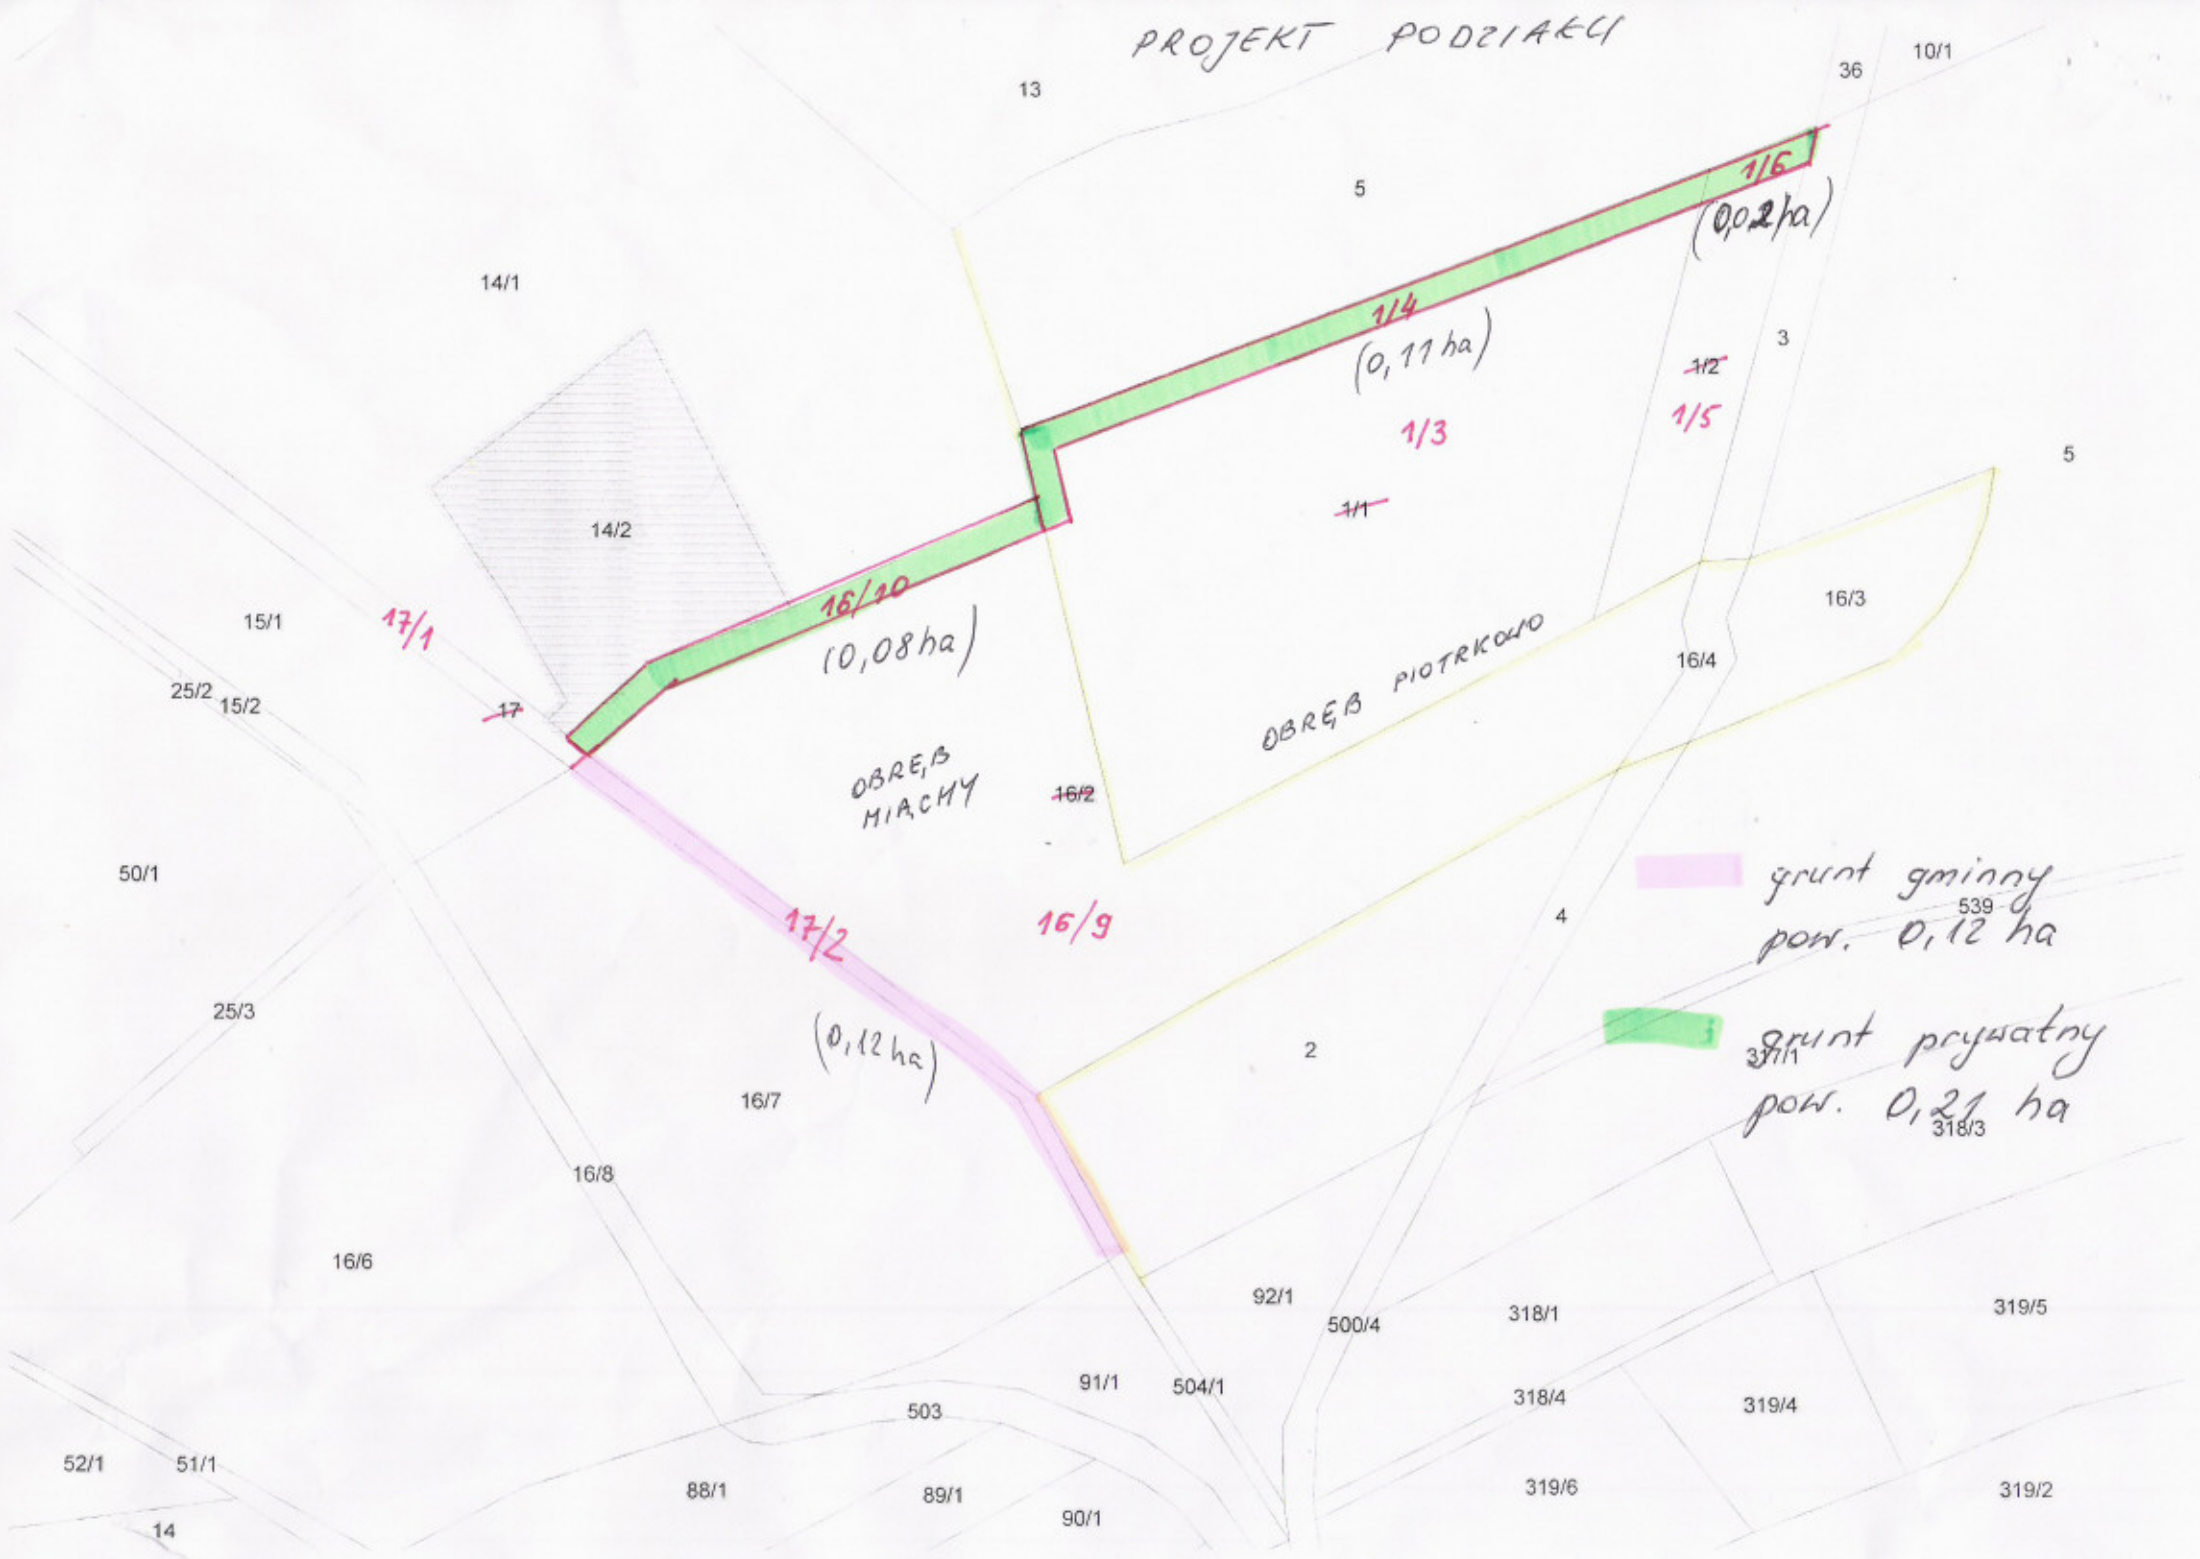

grunt gminny  
pow. 0,12 ha

grunt prywatny  
pow. 0,21 ha