

UCHWAŁA NR XVIII/158/2016
RADY GMINY JANOWIEC KOŚCIELNY

z dnia 26 września 2016 r.

w sprawie ustanowienia odpłatnej służebności przesyłu na nieruchomości stanowiącej własność Gminy Janowiec Kościelny

Na podstawie art. 18 ust. 2 pkt 9 lit. "a" ustawy z dnia 8 marca 1990 r. o samorządzie gminnym (t.j. Dz. U. z 2016 r., poz. 446 ze zm.) art. 13 ust. 1 ustawy z dnia 21 sierpnia 1997 r. o gospodarce nieruchomościami (t.j. Dz. U. z 2015 r., poz. 1774 ze zm.) oraz art. 305¹ ustawy z dnia 23 kwietnia 1964 r. Kodeks cywilny (t.j. Dz. U. z 2016 r., poz. 380 ze zm.) **Rada Gminy Janowiec Kościelny uchwala, co następuje:**

§ 1. Wyraża się zgodę na ustanowienie na nieruchomości będącej własnością Gminy Janowiec Kościelny oznaczonej numerem działki **52/1**, położonej w obrębie ewidencyjnym Nr **6 Górowo Trząski**, zapisanej w księdze wieczystej KW Nr **OLIN/00009152/5** prowadzonej przez Sąd Rejonowy w Nidzicy IV Wydział Ksiąg Wieczystych, odpłatnej służebności przesyłu o powierzchni 20 m² na rzecz **ENERGA-OPERATOR** Spółka Akcyjna z siedzibą w Gdańsku, Oddział w Olsztynie polegającej na:

1. udostępnieniu w/w nieruchomości w celu wybudowaniu energetycznego przyłącza kablowego niskiego napięcia 0,4 kV do zasilenia jednorodzinnego budynku mieszkalnego zlokalizowanego na działce oznaczonej ewidencyjnie Nr 85,

2. korzystaniu z nieruchomości w zakresie niezbędnym do dokonywania konserwacji, remontów, modernizacji, usuwania awarii oraz przebudowy urządzeń i instalacji elektroenergetycznych, o których mowa w pkt 1,


3. prawie przejścia i przejazdu przez nieruchomość oraz znoszeniu istnienia posadowionych urządzeń wymienionych w pkt 1.

§ 2. Integralną część uchwały stanowi mapa sytuacyjna linii kablowej stanowiąca załącznik Nr 1.

§ 3. Wszelkie koszty związane z ustanowieniem służebności przesyłu ponosi przedsiębiorca.

§ 4. Wykonanie uchwały powierza się Wójtowi Gminy Janowiec Kościelny.

§ 5. Uchwała wchodzi w życie z dniem podjęcia.

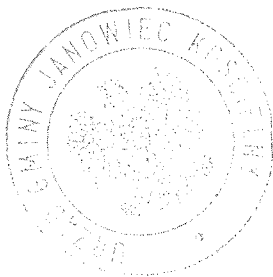


PRZEWODNICZĄCY RADY
Zbigniew Amaroziński

MAPA SYTUACYJNO-WYSOKOŚCIOWA

Załącznik do Uchwały Nr XVIII/158/2016
Rady Gminy Janowiec Kościelny
z dnia 26 września 2016 r.

Obwód Tuzowski
Gmina Janowiec Kościelny
Powiat nidzicki
woj. warmińsko-mazurskie

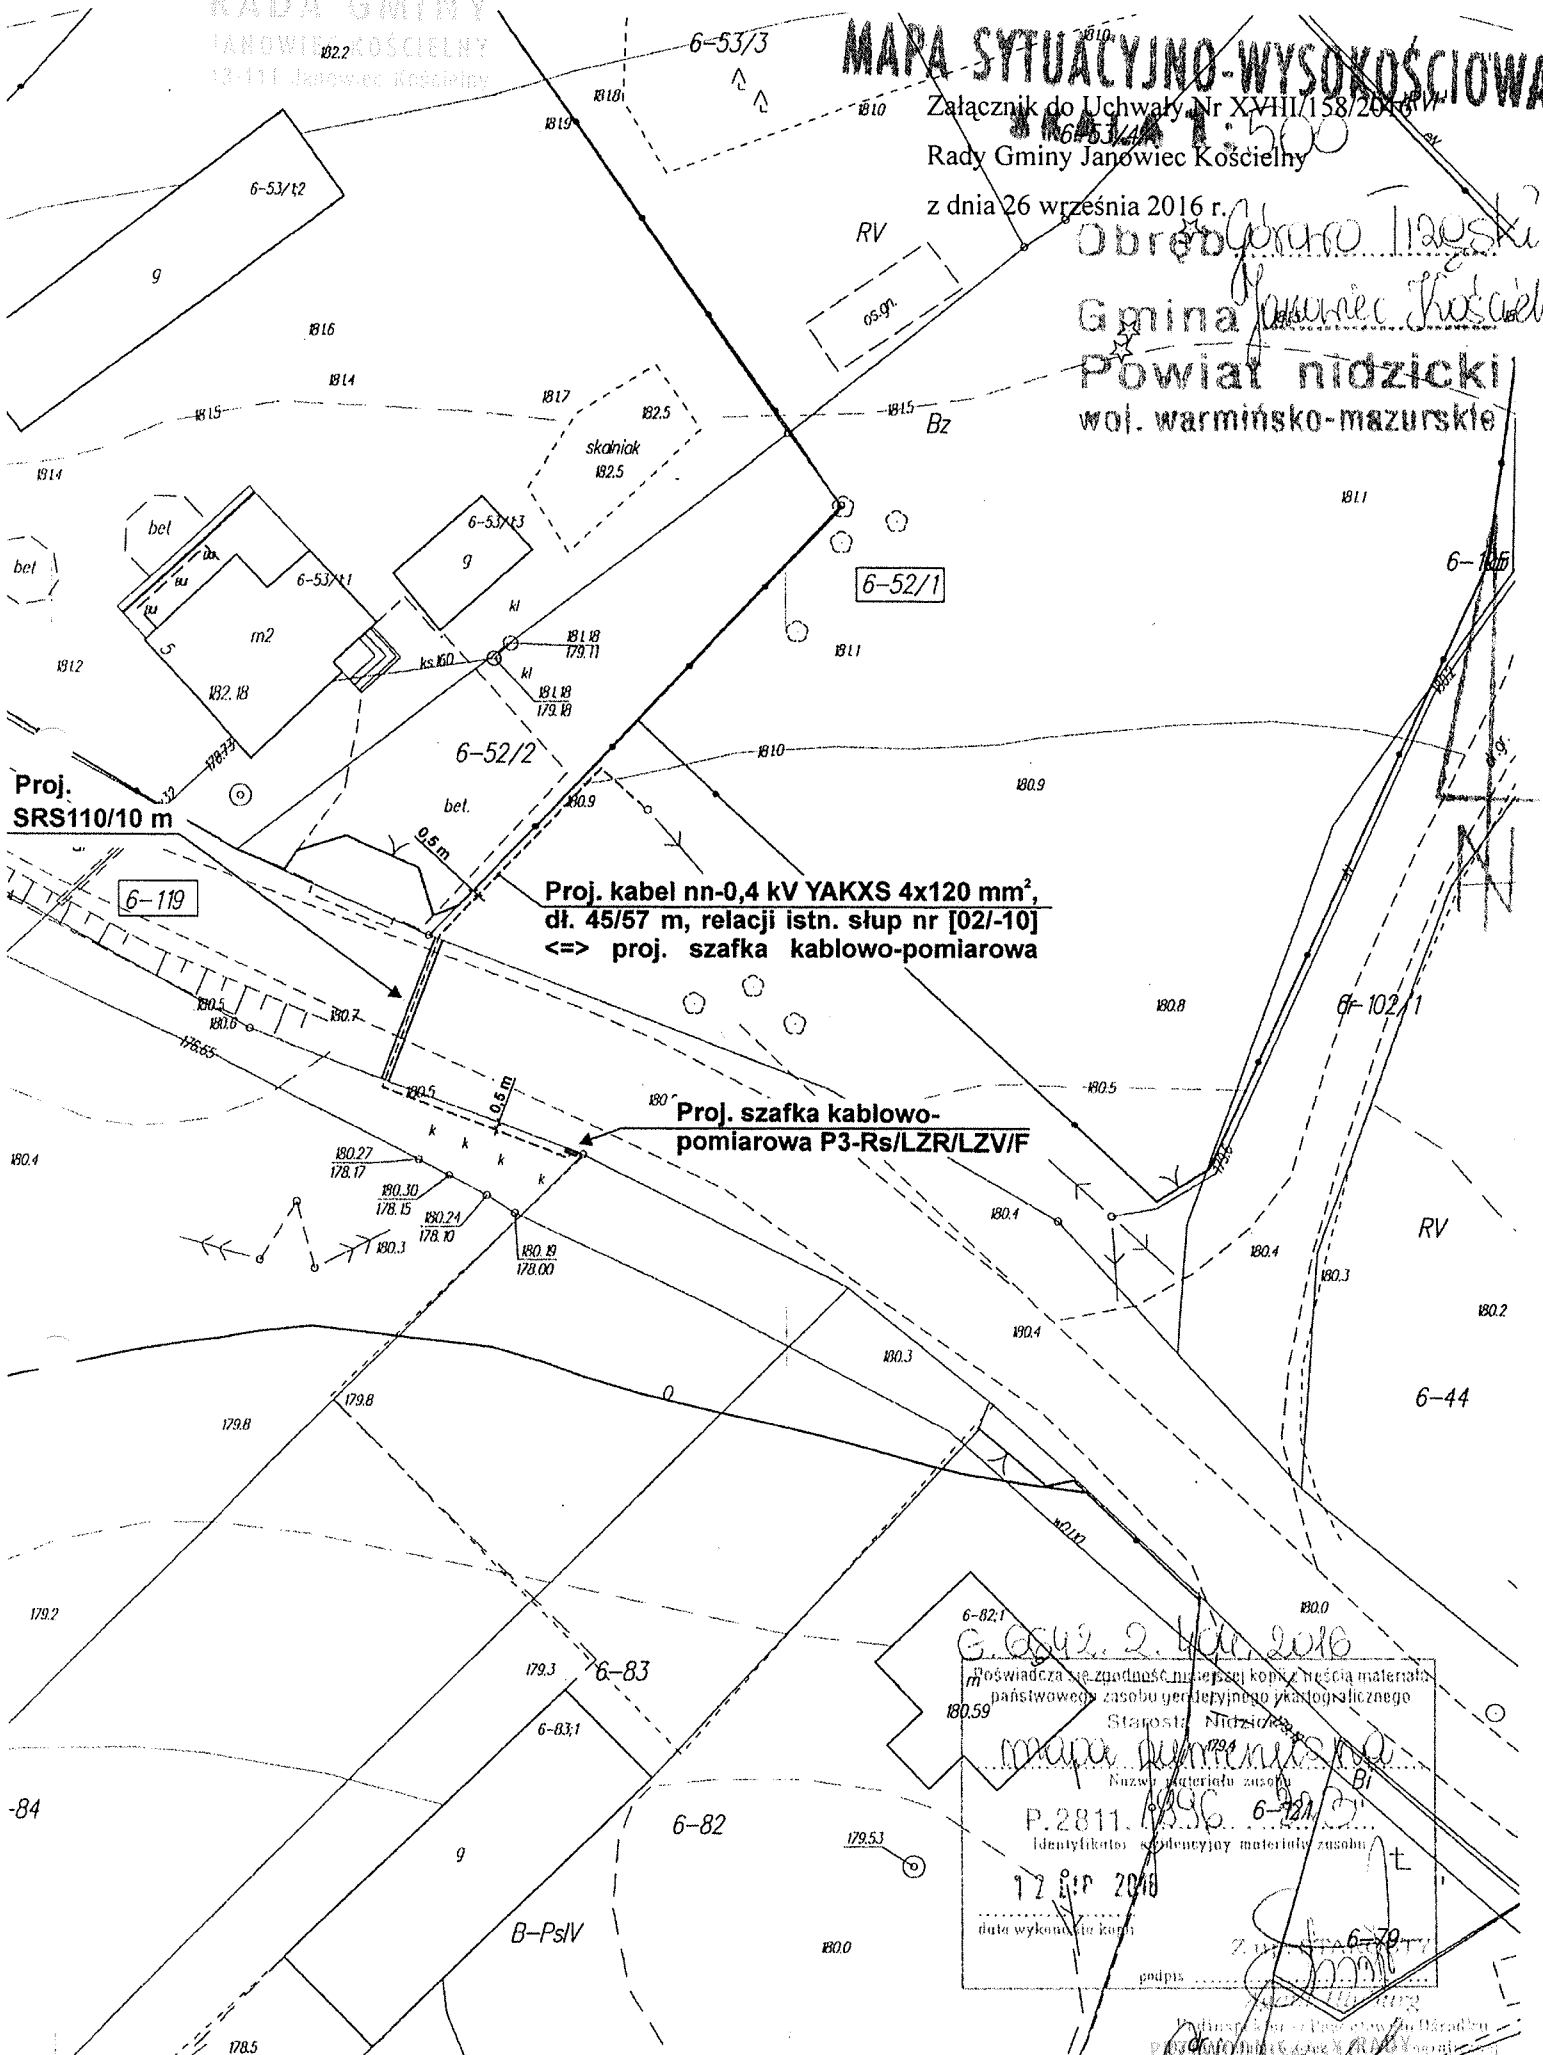

**Proj. kabel nn-0,4 kV YAKXS 4x120 mm²,
dł. 45/57 m, relacji istn. słup nr [02/10]
<=> proj. szafka kablowo-pomiarowa**

Proj. szafka kablowo-pomiarowa P3-Rs/LZR/LZV/F

Proj. SRS110/10 m

6-82.1
G. Gajda, 2. kopia, 2016
Poświadczam, że zgodność między kopią a oryginałem materiału państwowego zasobu geodezyjnego i kartograficznego
Starosta Nidzicki
mapa sytuacyjno-wysokościowa
Nazwa materiału zasobu
P. 2811. 1996. 6-82.1
Identyfikacja i opisywanie materiału zasobu
17.09.2016
data wykonania kopii
podpis