


Świetlica w Nowej Wsi Dm.
skala 1:100

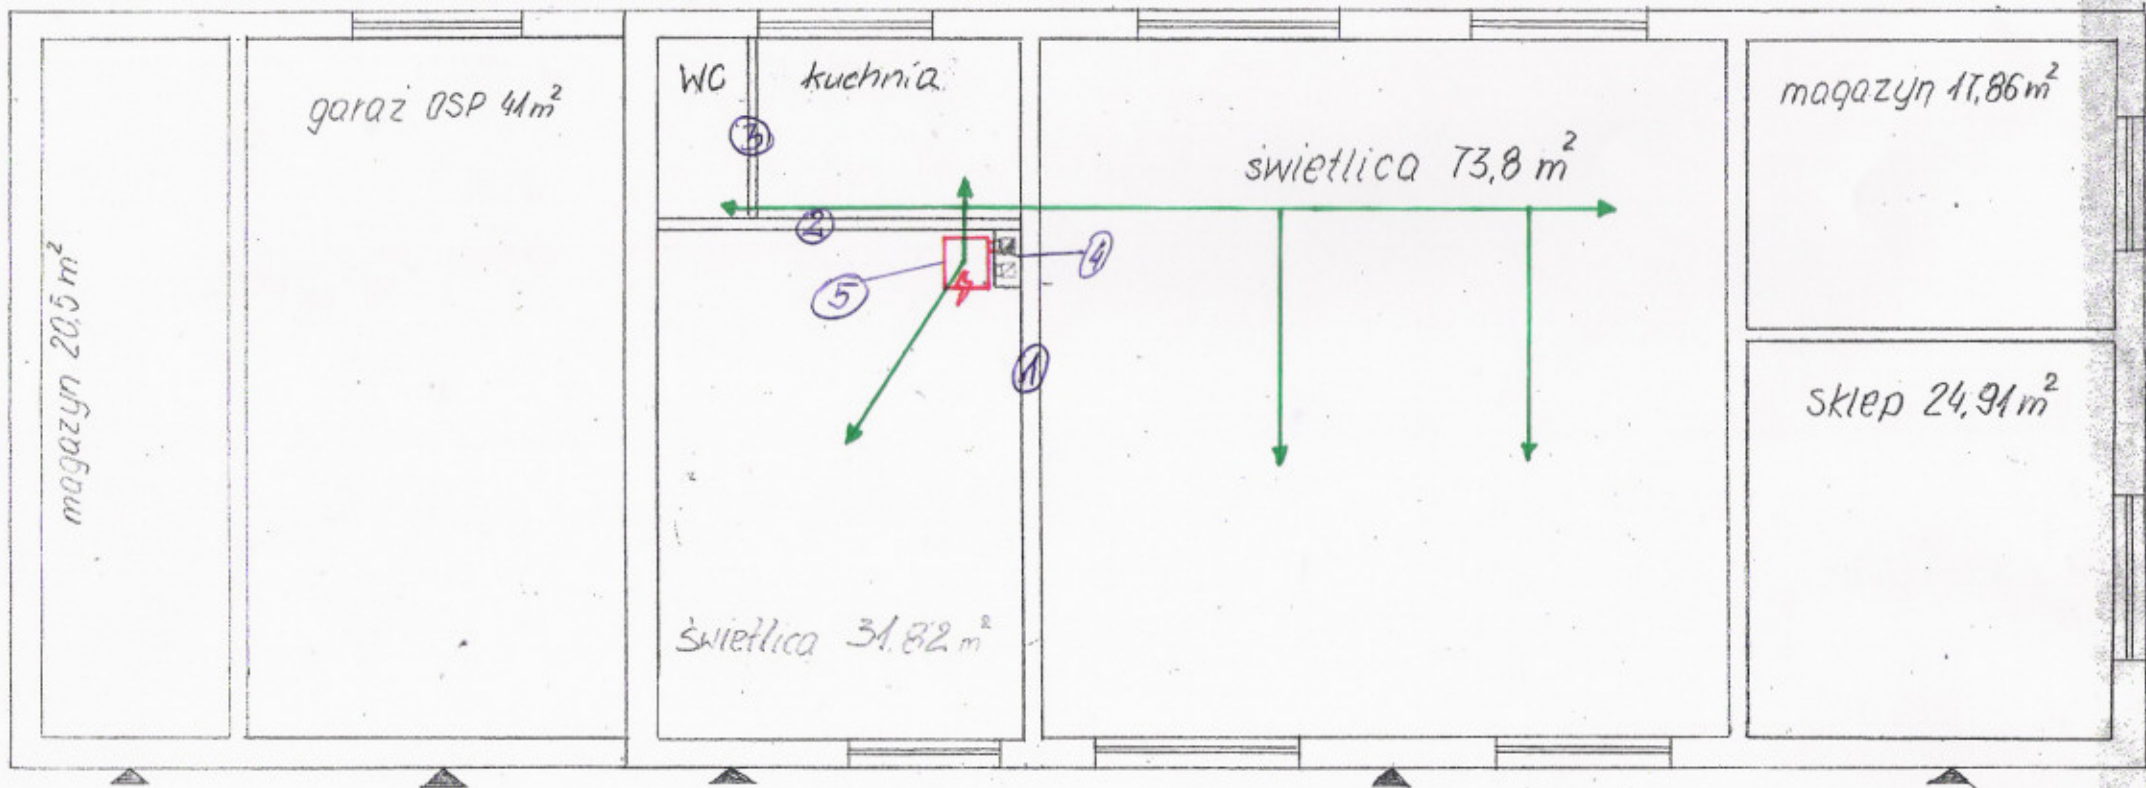


- ① - istn. ściana gr. 1 cegły
- ② - istn. ściana gr. 1/2 cegły
- ③ - istn. ściana gr. 1/4 cegły
- ④ - istn. przewody kominowe
- ⑤ - projektowany komin
- - kanały nawiewu ciepłego powietrza (proponycja)

sporządził:

KIEROWNIK
Referatu Gospodarki Terenowej
Mateusz Moszczyński

Świetlica Bielawy.
skala 1:100

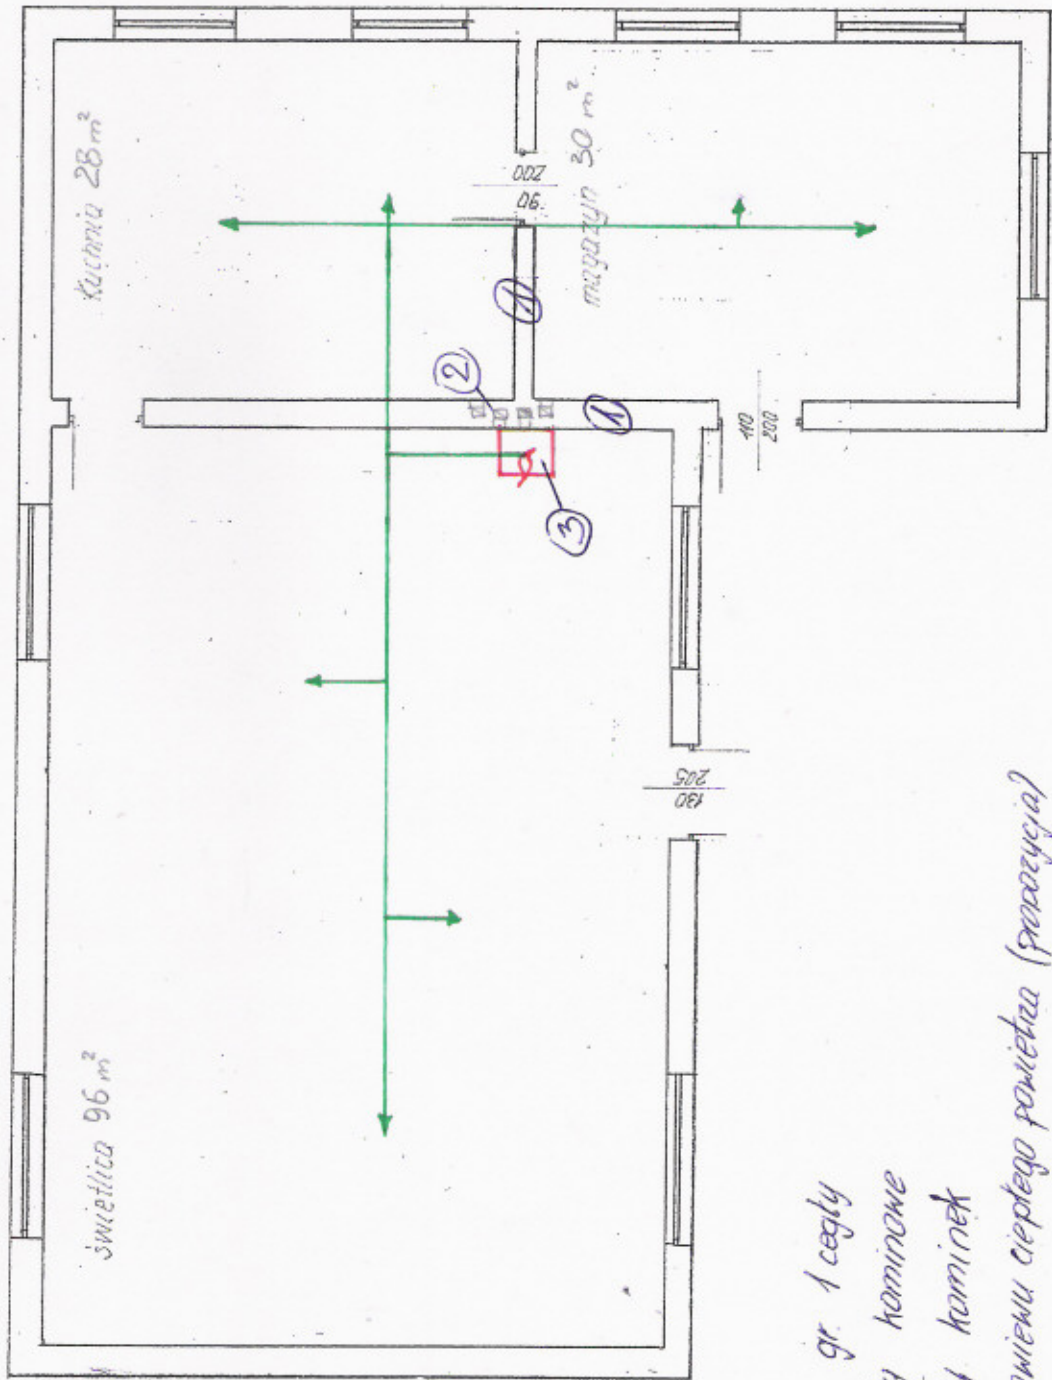

- ① - istn. ściany gr. 1 cegły
- ② - istn. przewody kominowe
- ③ - projektowany kominiek
- - kanały nawiewu ciepłego powietrza (paratorycja)

Janowiec Kościelny, dnia 14 09 2014.