


PROJEKT PODZIAGU
NIERUCHOMOŚCI
ZARĄCZNIK NR 2
DO ZAPYTANIA
OFERTOWEGO 1/2014



1:2000

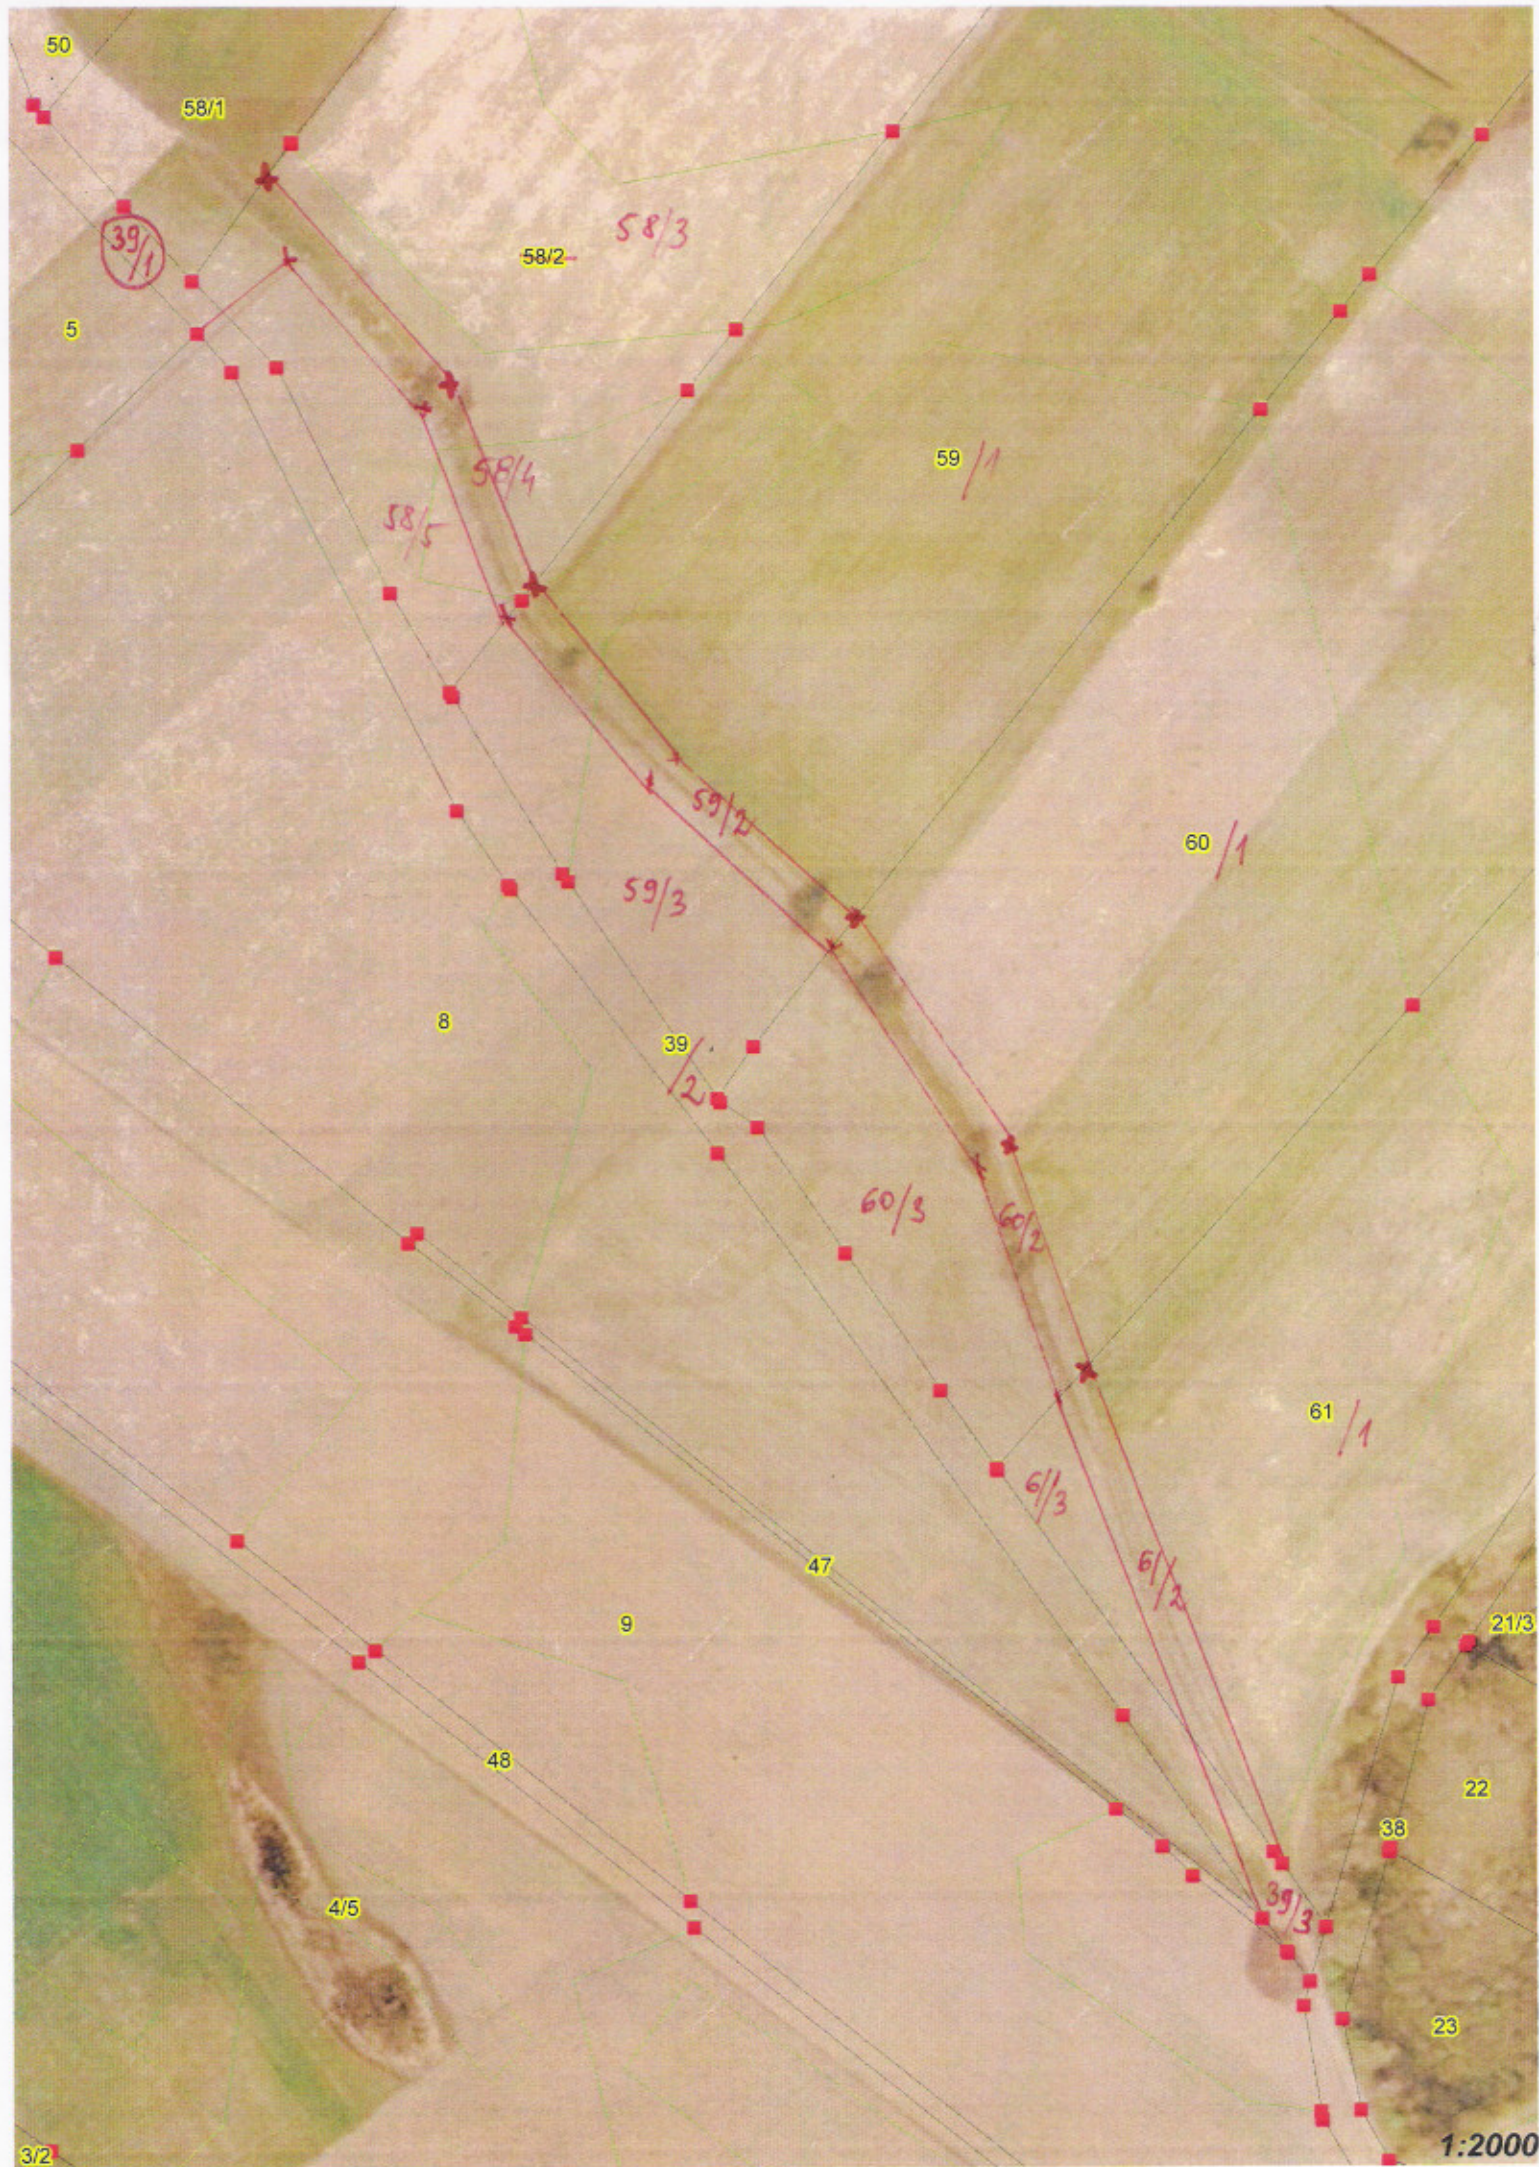

1:2000

3/2