


## Przekrój normalny Nr 2 od km 0+886,00 do km 0+999,49

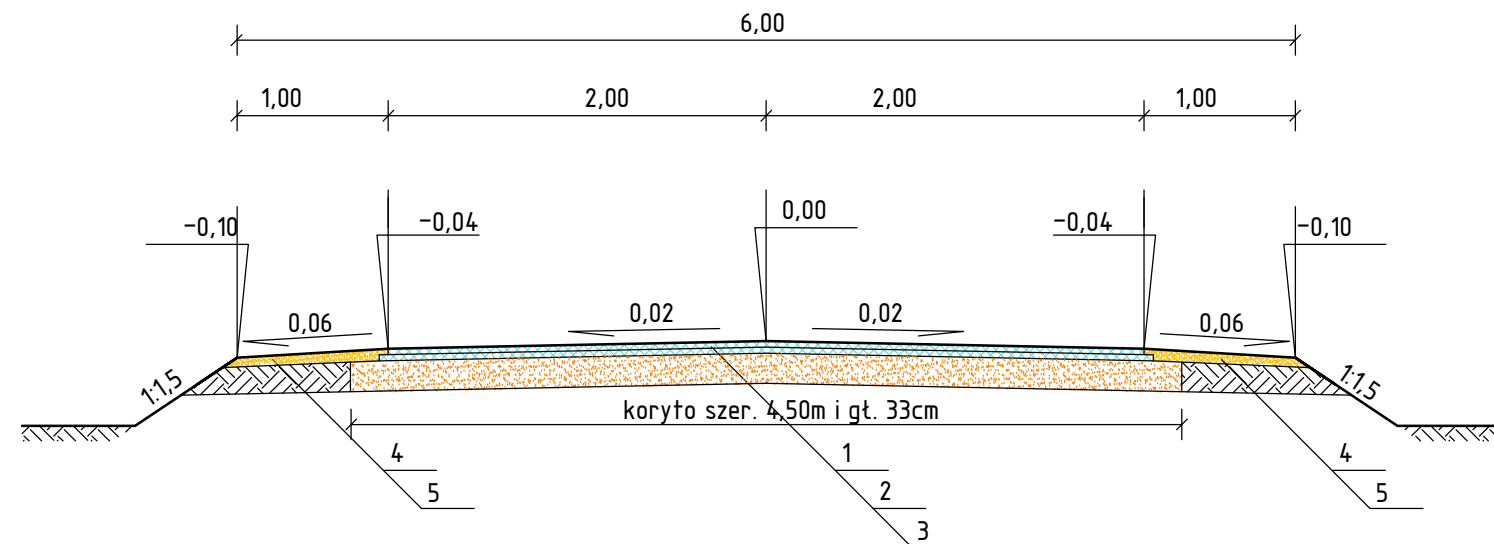

### Legenda:

1. Warstwa ścieralna z betonu asfaltowego AC 11 S 50/70 grubości 4 cm
2. Warstwa wiążąca z betonu asfaltowego AC 16 W 50/70 grubości 4cm
3. Wykonanie podbudowy z kruszywa łamanego 0/31,5mm stabilizowanego mechanicznie o grubości 25cm
4. Pobocze z kruszywa naturalnego stabilizowanego mechanicznie grubości 8cm
5. Nasyp lub podłoże z gruntu niewysadzinowego

Tytuł rysunku: Przekrój normalny		Wykonawca: USŁUGI INŻYNIERSKIE Krzysztof Dubojski		
Nazwa dokumentacji: <b>Modernizacja drogi gminnej Nr 191027 N na odc. Krajewo-Kawęczyno – Szczepkowo- Skrody (Etap II)</b>		Ul. Olsztyńska 40a, 06-500 Miawa Tel. 509-716-742 NIP 569-001-00-70 REGON 130447163		
Inwestor: Gmina Janowiec Kościelny 13-111 Janowiec Kościelny 62		Projektant: mgr inż. Krzysztof Dubojski	Data: maj 2017r.	
Skala: 1:50	Nr rys. 3			