

LEGENDA

- niweleta projektowana
- niweleta istniejąca

P.P.130,00m n.p.m.

zagospodarowanie terenu

rzędne niwelety projektowanej


spadki i łuki pionowe

rzędne istniejące

proste i łuki poziome

odległości

pikietaż

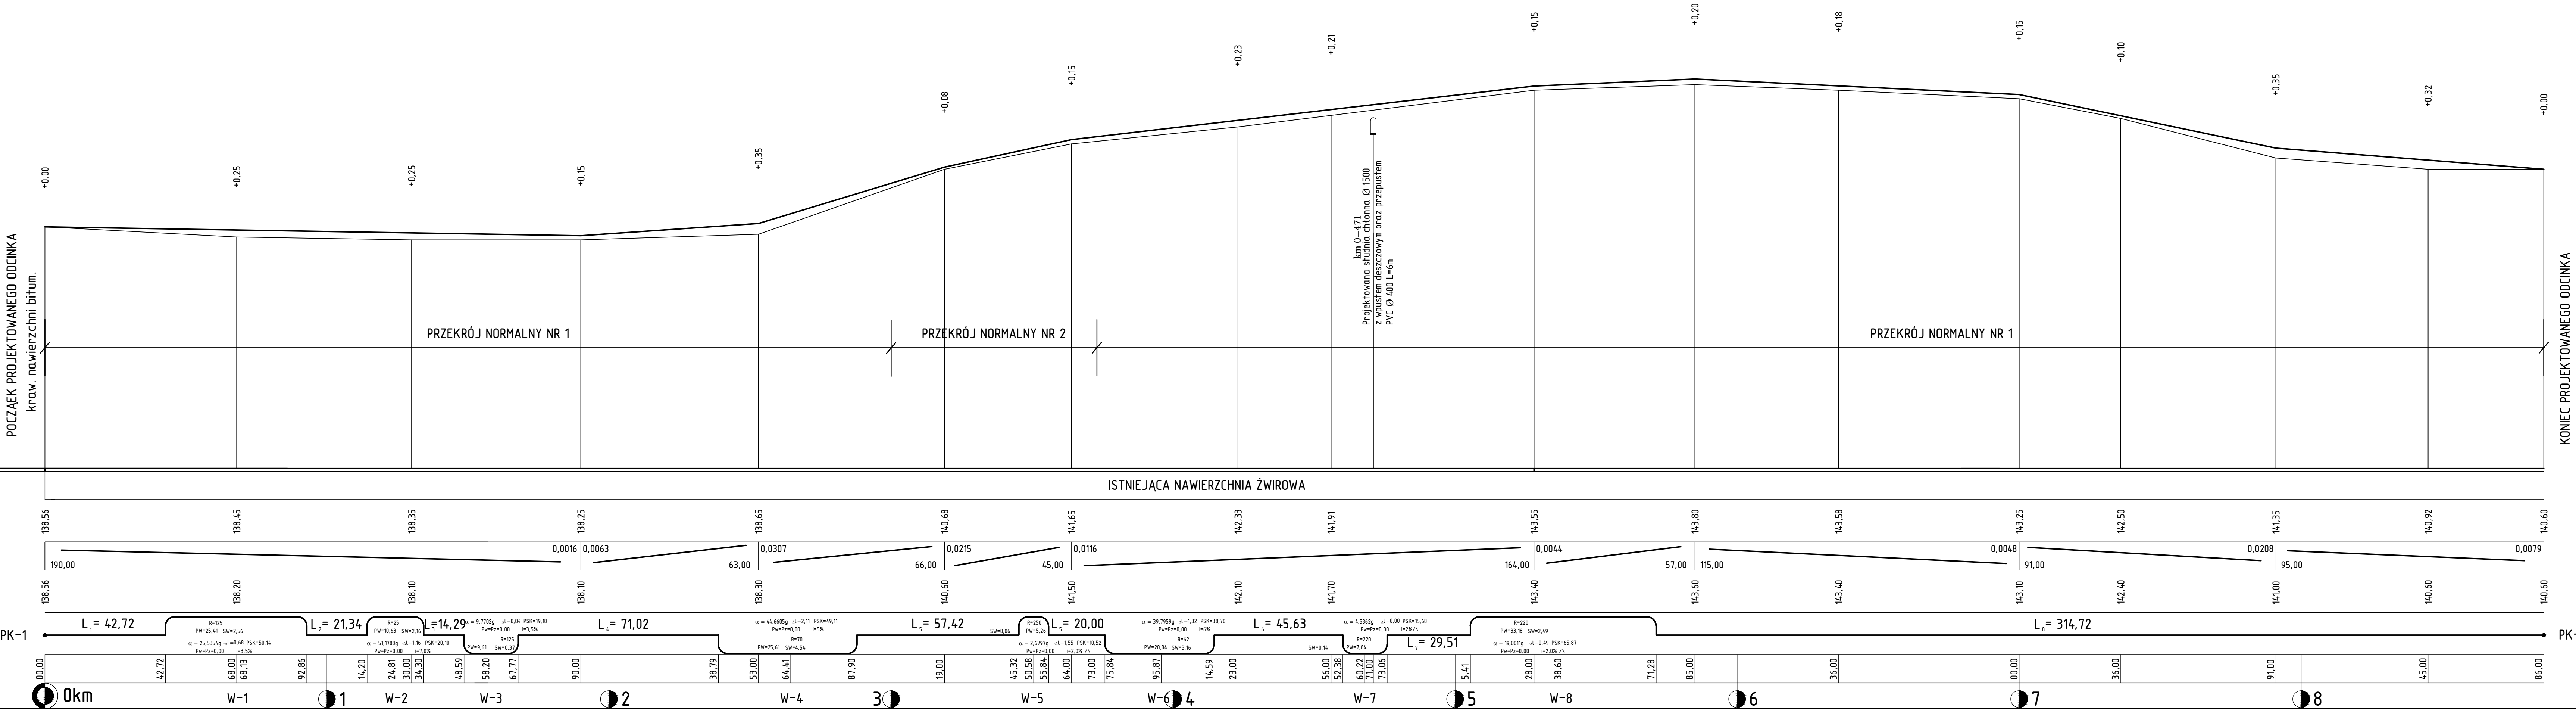

Złoty stacji: ja drogi gminnej Nr 191027 N jewo-Kawęczyno – Szczepkowo- p D)	Wykonawca: USŁUGI INŻYNIERSKIE Krzysztof Dubojski Ul. Olsztyńska 40a, 06-500 Miawa Tel. 509-716-742 NIP 569-001-00-70 REGON 130447163		
	Projektant: mgr inż. Krzysztof Dubojski	Data: maj 2017r.	
00/1000	Nr rys. 2		